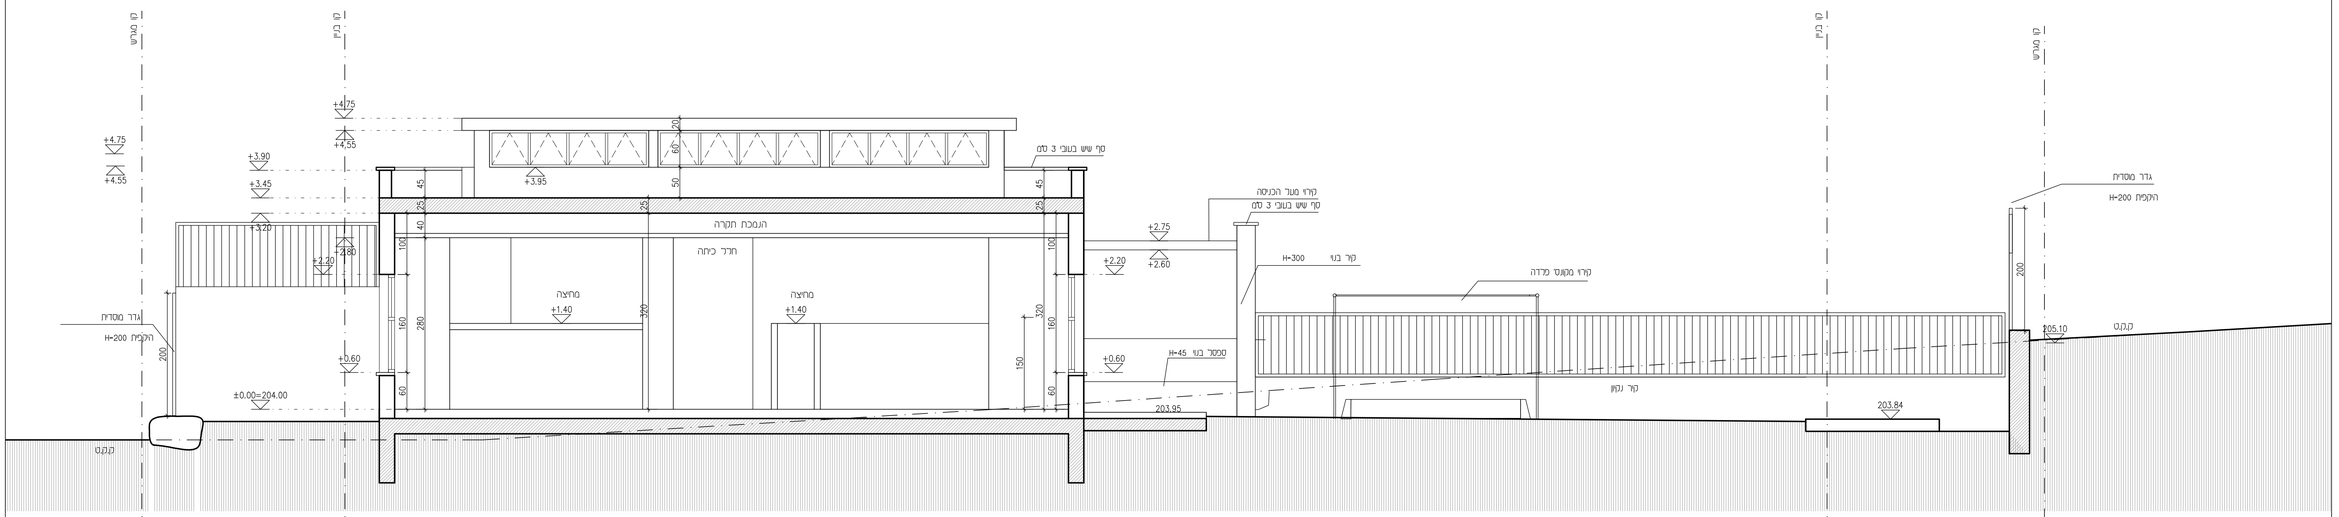

חתך ג'-ג' קנ"מ 1:50

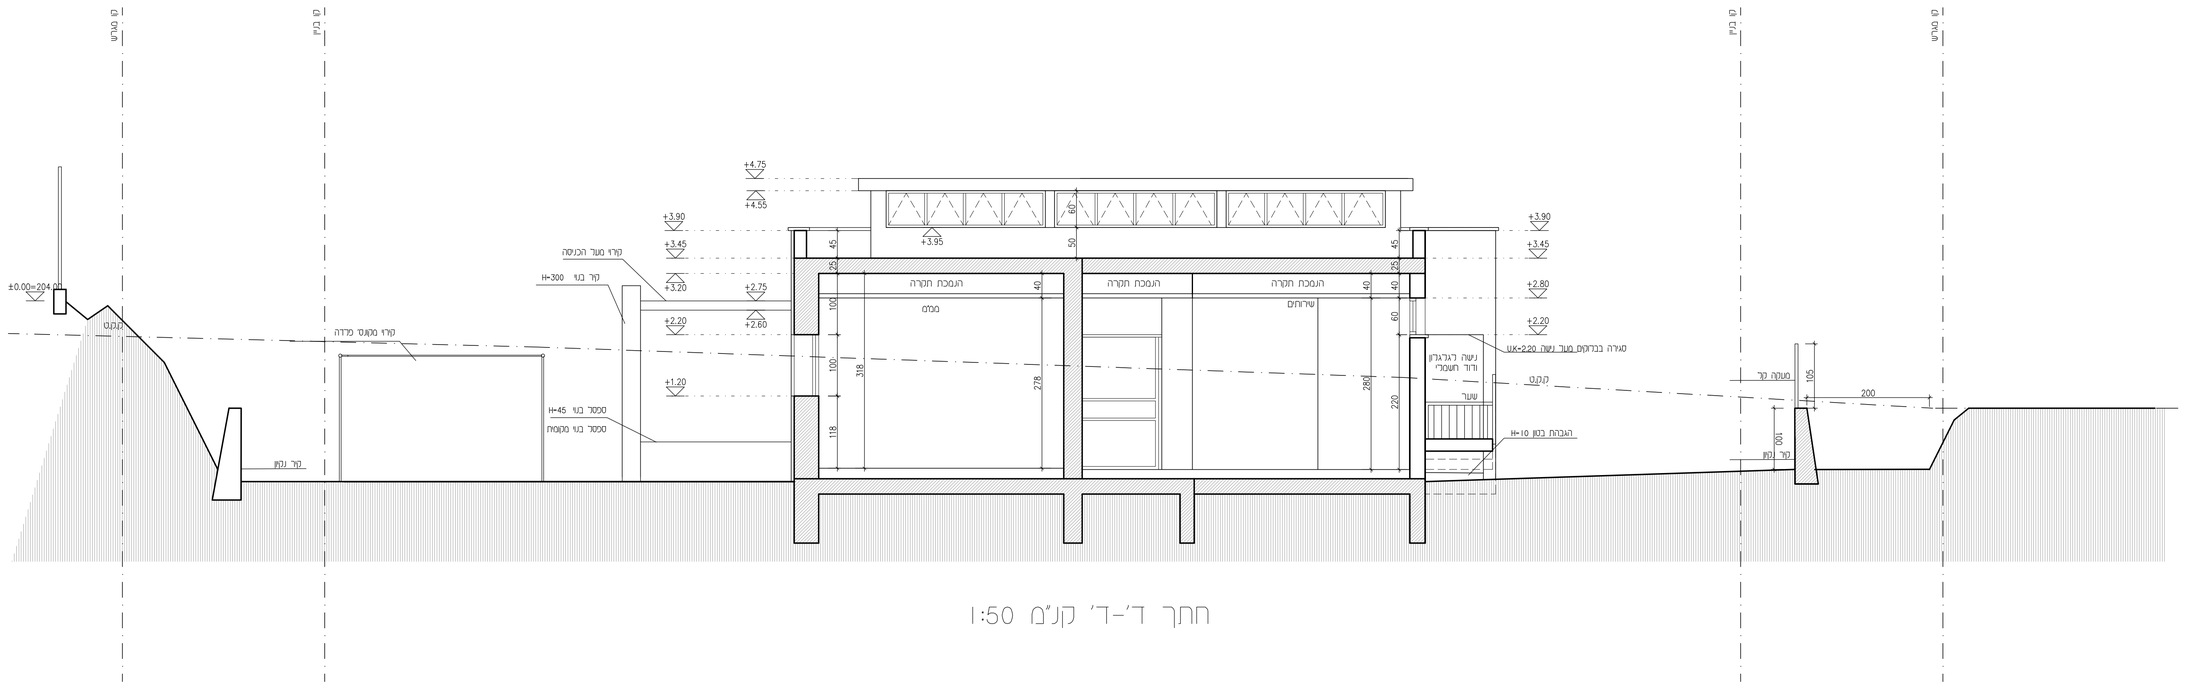

חתך ד'-ד' קנ"מ 1:50

מס' עדכון	תאריך
1	23.03.21 מזמין
2	25.04.21 עדכון
3	31.05.21 עדכון
4	24.06.21 סט למכרז
5	08.08.21 סט למכרז
6	13.10.21 סט למכרז

נשלח אל	תאריך
1	23.03.21 מזמין
2	25.04.21 מזמין/יועצים/קבלן
3	31.05.21 מזמין/יועצים/קבלן
4	24.06.21 מזמין/יועצים/קבלן
5	08.08.21 מזמין/יועצים/קבלן
6	13.10.21 מזמין/יועצים/קבלן

הקבלן אחראי למידות ועליו לבקר אותן ולהודיע למתכנן על כל סטות, סתירה, מחידה או אי התאמה במהם המשך בעבודתו אין לקבוע גדלים ע"פ מדידה בשרטוט

המתכנן הינו הבעל הבלעדי של תכנית זו ושל זכויות היוצרים בה. אין לעשות כל שימוש בתכנית זו או ברעיונות הגלומים בה ללא אישור מראש ובכתב של המתכנן

המתכנן אינו אחראי על פיקוח ותכנון בתחומים הסריכים ליועצים המומנים - חשמל, קונסטרוקציה, מיזוג, קרקע, אינסטלציה, בטיחות, איטום ו/או כל יועץ אחר אשר ידרש לביצוע הוגבדה.

לעיון	למכרז	לביצוע
	■	

תכנית
חתך ג-ג' ד-ד

תאריך	קנ"מ
23.03.2021	1:50

גליון מס'	מפלס
5	

גן ילדים
כלל

16-107

דינור און אדריכלות
משרד 04.9584580 פקס 1534.9584580
אסנת 054.4818180 קרן 052.3926402
כתובת ד.נ. בקעת בית הכרם 20112
www.dinuronn.com
dinur.onn@gmail.com