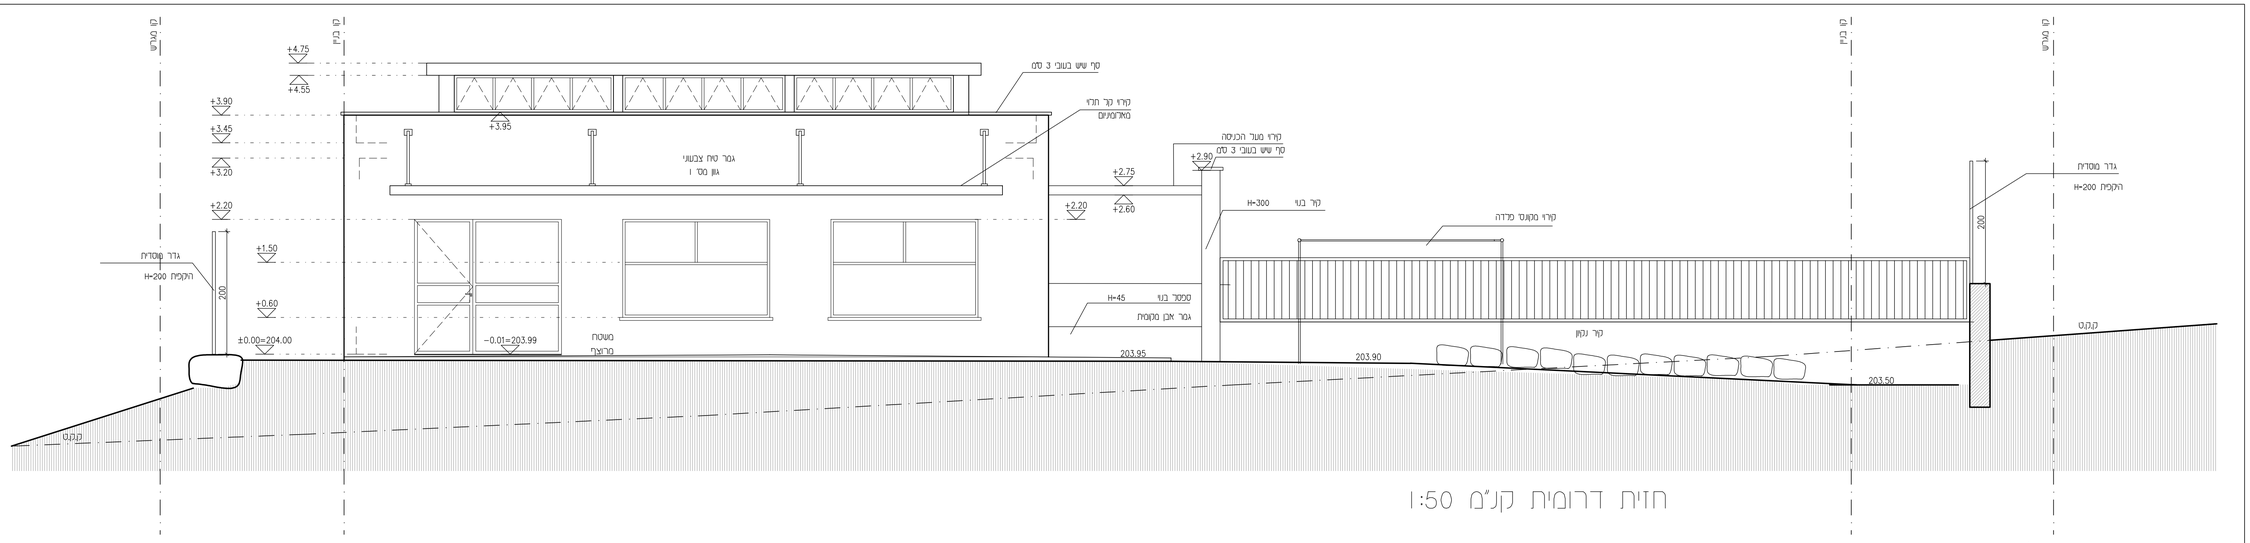

חזית דרומית קנ"מ 1:50

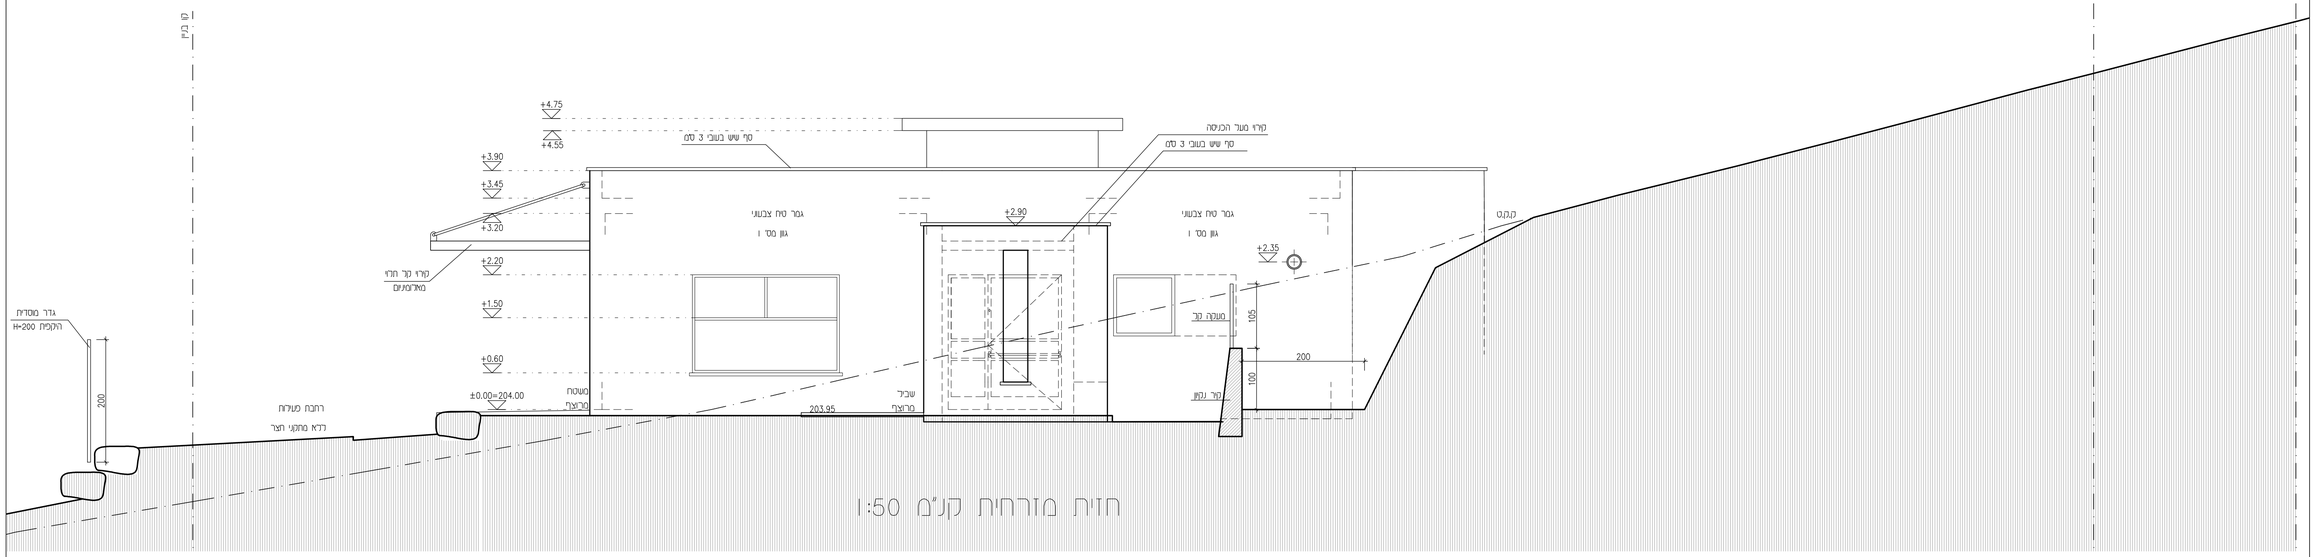

חזית מזרחית קנ"מ 1:50

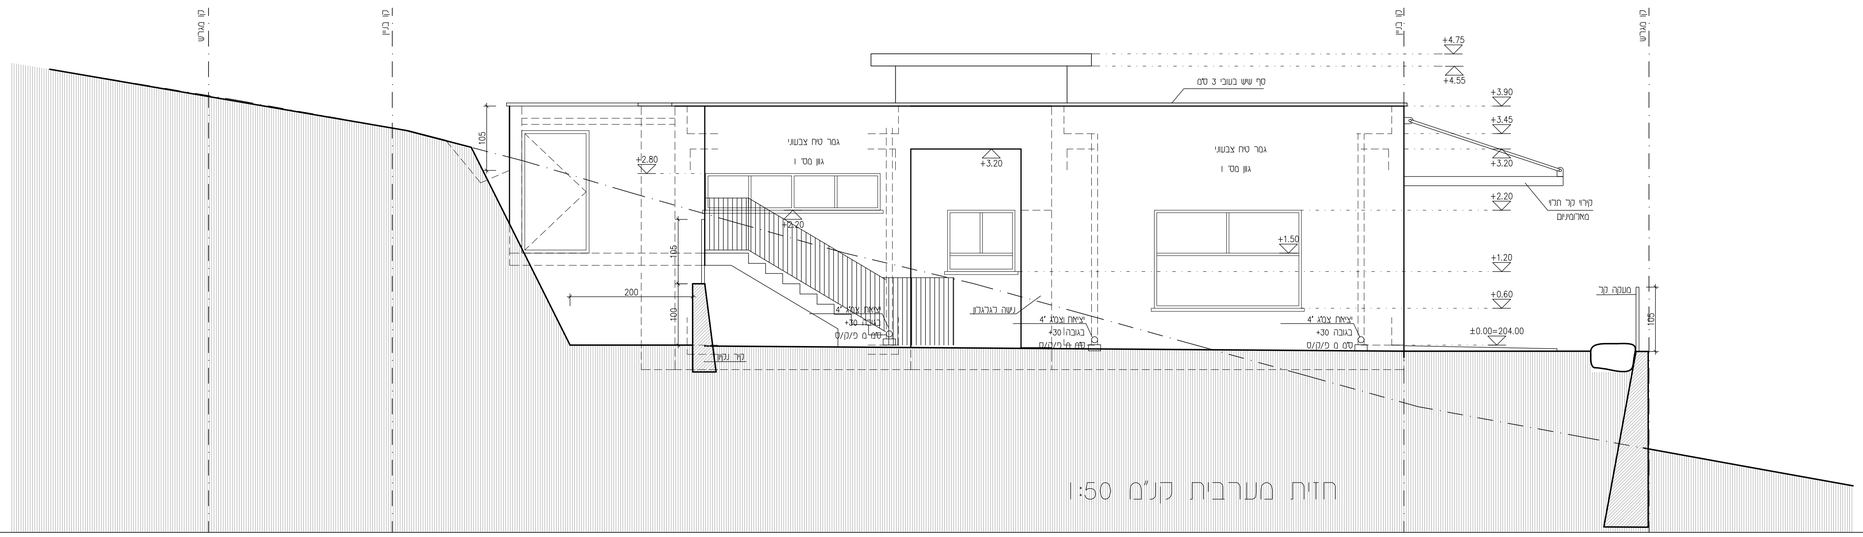

חזית מערבית קנ"מ 1:50

מס' עדכון		תאריך
1	מוזמין	23.03.21
2	עדכון	25.04.21
3	עדכון	31.05.21
4	סט למכרז	24.06.21
5	סט למכרז	08.08.21
6	סט למכרז	13.10.21

נשלח אל		תאריך
1	מוזמין	23.03.21
2	מוזמין+יועצים+קבלן	25.04.21
3	מוזמין+יועצים+קבלן	31.05.21
4	מוזמין+יועצים+קבלן	24.06.21
5	מוזמין+יועצים+קבלן	08.08.21
6	מוזמין+יועצים+קבלן	13.10.21

הקבלן אחראי למידות ועליו לבקר אותן ולהודיע למתכנן על כל שגוי, סתירה, מדידה או אי התאמה בסרטים המשרד בעבודתו אין לקבוע גדלים ע"פ מדידה בשרטוט

המתכנן הינו הבעל הבלעדי של תכנית זו ושל זכויות היוצרים בה. אין לעשות כל שימוש בתכנית זו או ברעיונות הגלומים בה ללא אישורו מראש ובכתב של המתכנן

המתכנן אינו אחראי על פיקוח ותכנון בתחומים המיוחים ליועצים המומים - חשמל, קונסטרוקציה, מיזוג, קרקע, אינסטלציה, בטיחות, אימוס ו/או כל יועץ אחר אשר ידרש לביצוע העבודה.

לעיון	למכרז	לביצוע
	■	

תכנית
חזיתות

קנ"מ	תאריך
1:50	23.03.2021

גליון מס'	מפלס
6	

גן ילדים
כלל

16-107

דינור און אדריכלות
משרד 04.9584580 פקס 1534.9584580
אסנת 054.4818180 קרן 052.3926402
כתובת ד.נ. בקעת בית הכרם 2011
www.dinuronn.com
dinur.onn@gmail.com