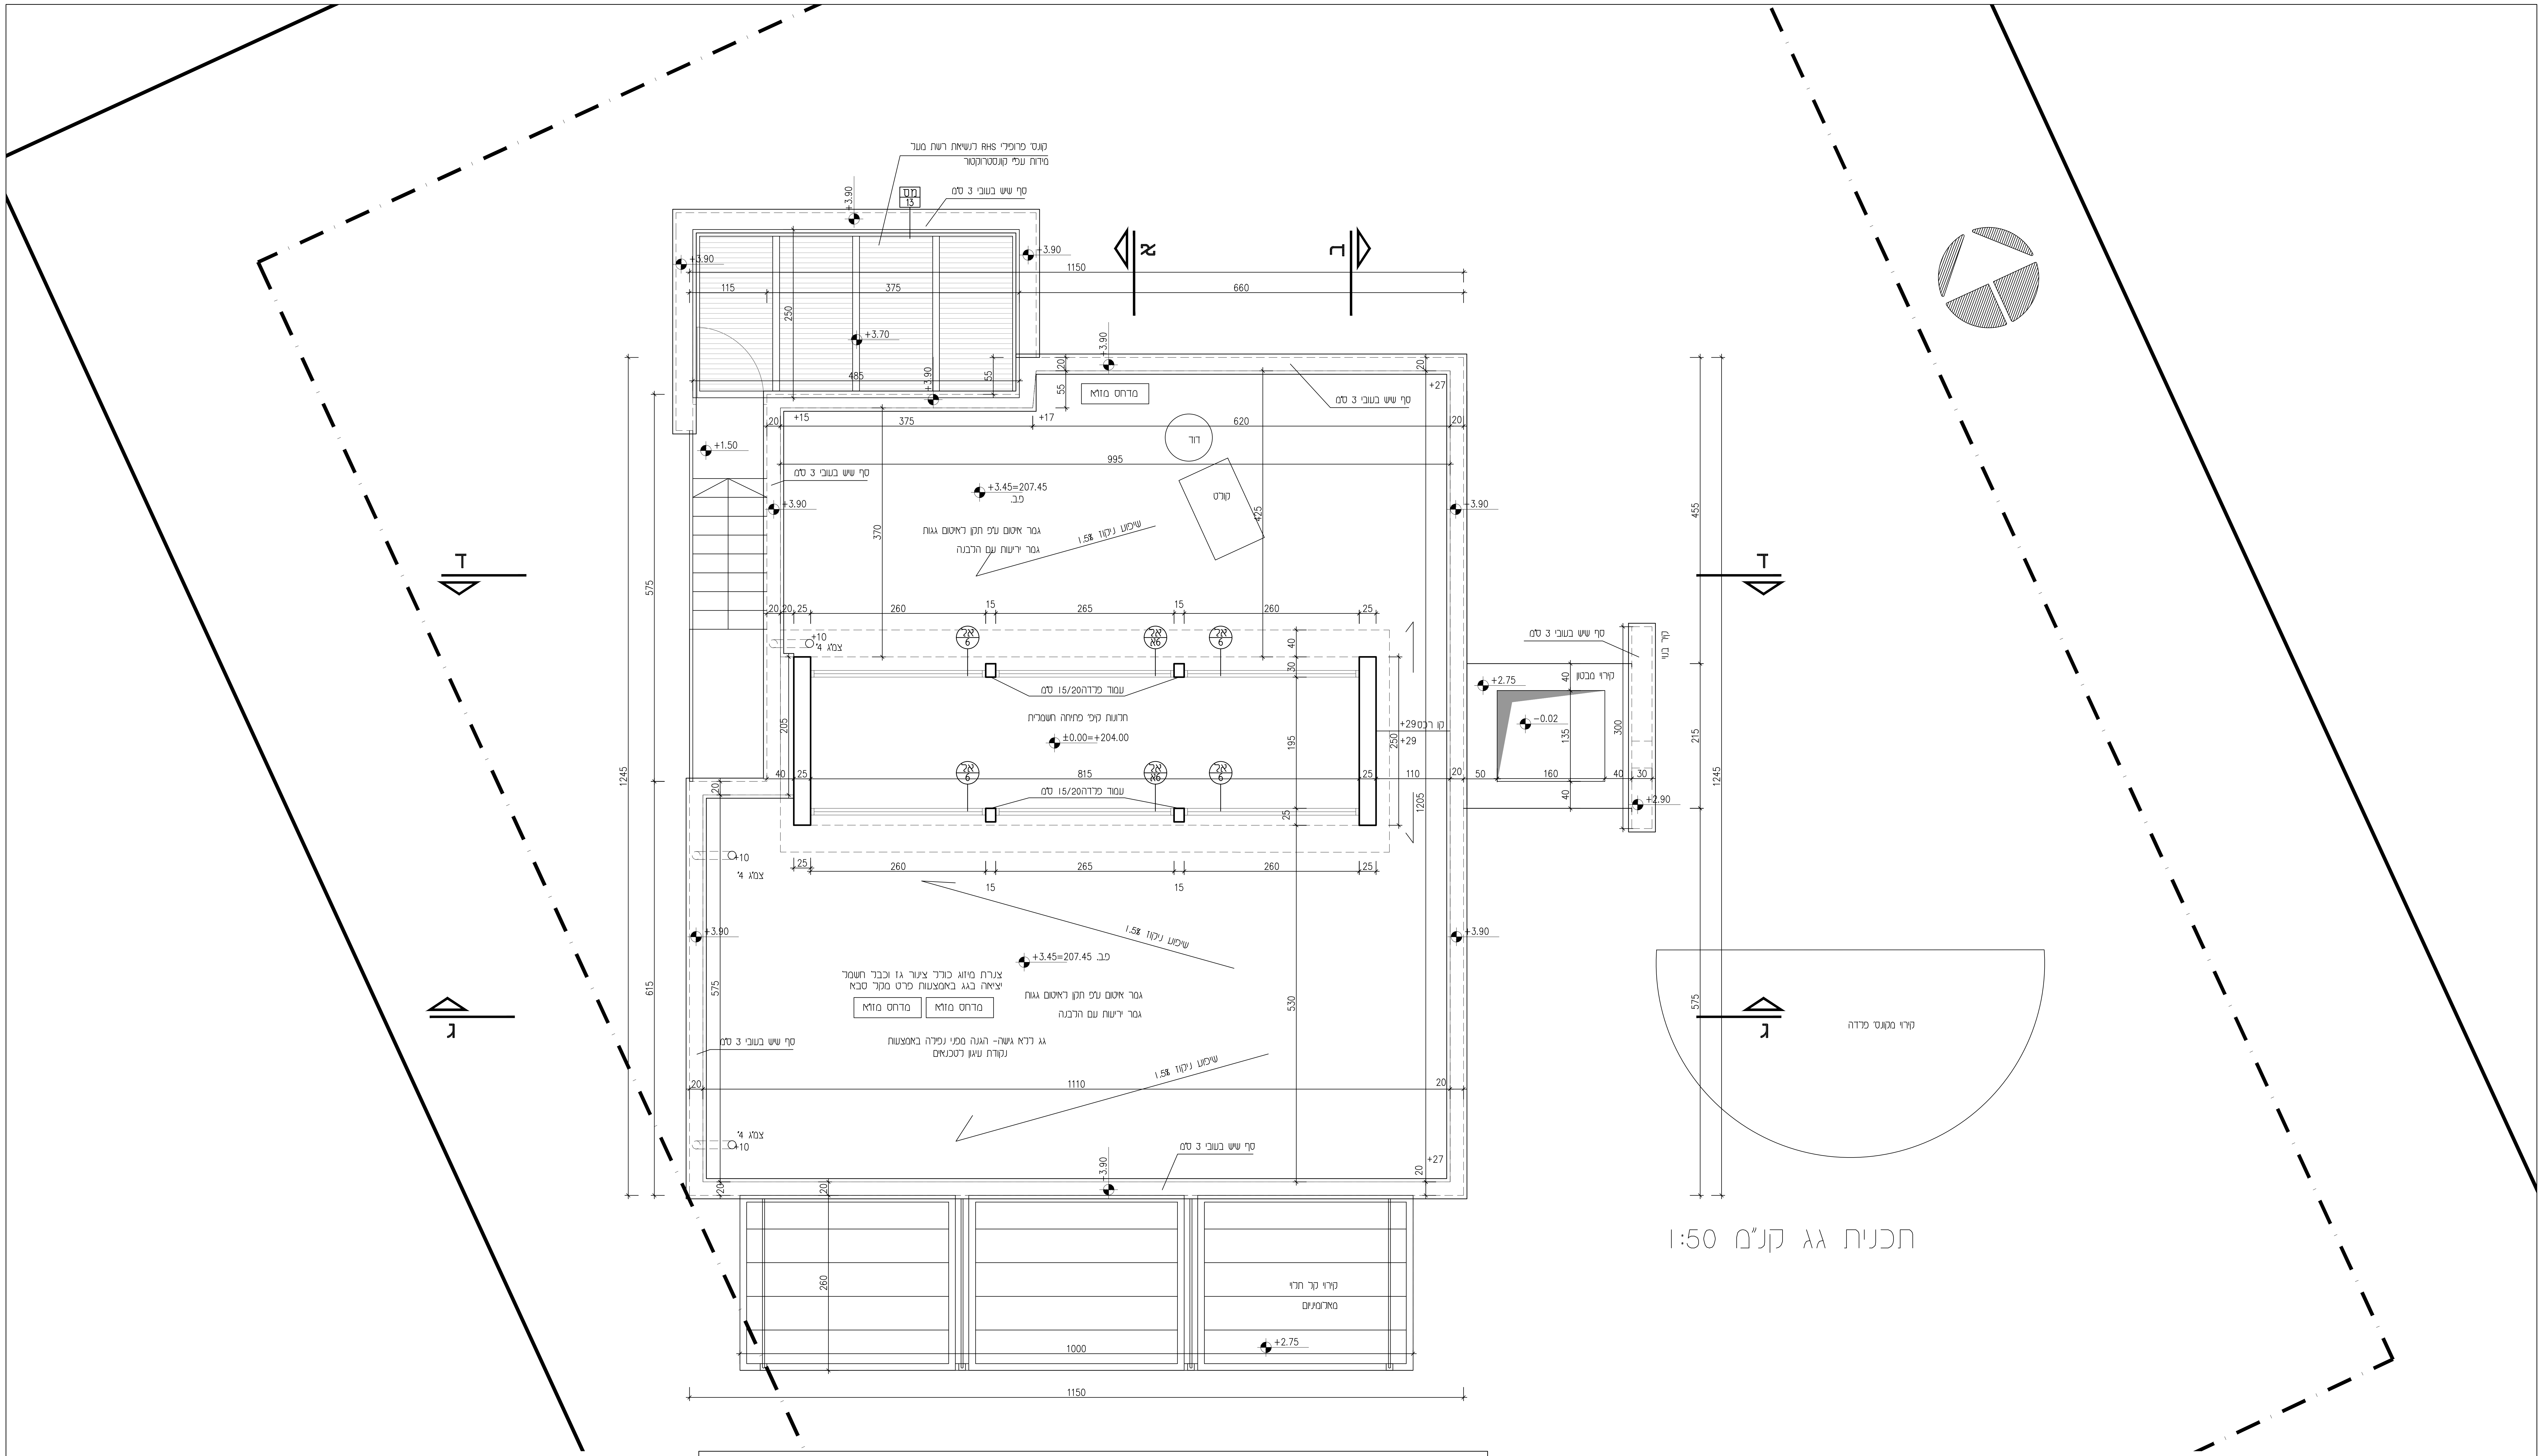
קונס׳ פרופילי RHS לנשיאת רשת מעל
מידות עפ״י קונסטרוקטור
מס
13
סף שיש בעובי 3 ס״מ
א
ד
ג
+3.90
+3.70
+1.50
1150
660
115
375
250
485
55
מדחס מזו״א
+27
+15
+17
20
375
620
דוד
995
קולט
+3.45=207.45
פ.ב.
גמר איטום ע״פ תקן לאיטום גגות
גמר יריעות עם הלבנה
שיפוע ניקוז 1.5%
370
425
575
1245
615
260
15
265
25
40
30
+10
צמ״ג 4׳
אל
6
אל
6א
עמוד פלדה15/20 ס״מ
חלונות קיפ׳ פתיחה חשמלית
±0.00=+204.00
205
195
815
קו רכס
+29
250
110
1205
צנרת מיזוג כולל צינור גז וכבל חשמל
יציאה בגג באמצעות פרט מקל סבא
גג ללא גישה- הגנה מפני נפילה באמצעות
נקודת עיגון לטכנאים
530
1110
+2.75
קירוי מבטון
−0.02
135
300
160
50
קיר בנוי
+2.90
455
215
קירוי מקונס׳ פלדה
קירוי קל תלוי
מאלומיניום
1000

תכנית גג קנ״מ 1:50


905
40
30
שיפוע לכיוון הגג
+4.75=208.75
פ.ב.
קו רכס
195
330
20
25
815
25
40

תכנית גג עליון קנ״מ 1:50

מס׳	עדכון	תאריך
1	מזמין	23.03.21
2	עדכון	25.04.21
3	עדכון	31.05.21
4	סט למכרז	24.06.21
5	סט למכרז	08.08.21
6	סט למכרז	13.10.21

	נשלח אל	תאריך
1	מזמין	23.03.21
2	מזמין\יועצים\קבלן	25.04.21
3	מזמין\יועצים\קבלן	31.05.21
4	מזמין\יועצים\קבלן	24.06.21
5	מזמין\יועצים\קבלן	08.08.21
6	מזמין\יועצים\קבלן	13.10.21

הקבלן אחראי למידות ועליו לבקר אותן ולהודיע למתכנן על כל טעות, סטייה, סתירה או אי התאמה בטרם המשיך בעבודתו אין לקבוע גדלים ע״פ מדידה בשרטוט

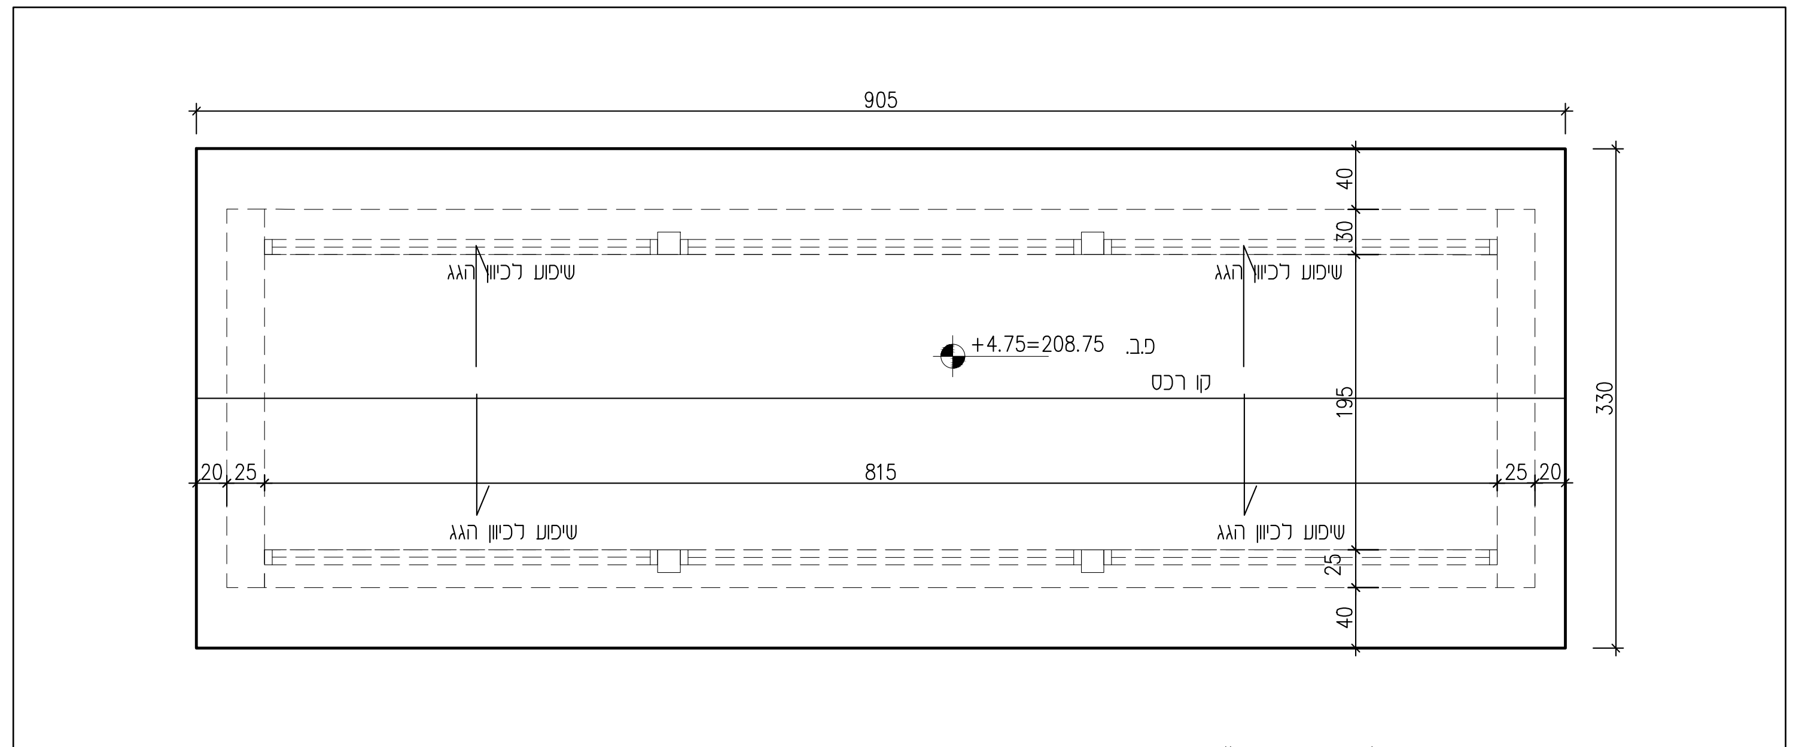המתכנן הינו הבעל הבלעדי של תכנית זו ושל זכויות היוצרים בה. אין לעשות כל שימוש בתכנית זו או ברעיונות הגלומים בה ללא אישור מראש ובכתב של המתכנן

המתכנן אינו אחראי על פיקוח ותכנון בתחומים השייכים ליועצים השונים - חשמל, קונסטרוקציה, מיזוג, קרקע, אינסטלציה, בטיחות, איטום ו/או כל יועץ אחר אשר ידרש לביצוע העבודה.

לעיון	למכרז	לביצוע
	■	

תכנית
תכנית גג

תאריך	קנ״מ
23.03.2021	1:50

גליון מס׳	מפלס
3	+0.00

גן ילדים
כליל

16-107

דינור און אדריכלות
משרד 04.9584580 פקס 1534.9584580
אסנת 054.4818180 קרין 052.3926402
כמון ד.נ. בקעת בית הכרם 20112
www.dinuronn.com
dinur.onn@gmail.com