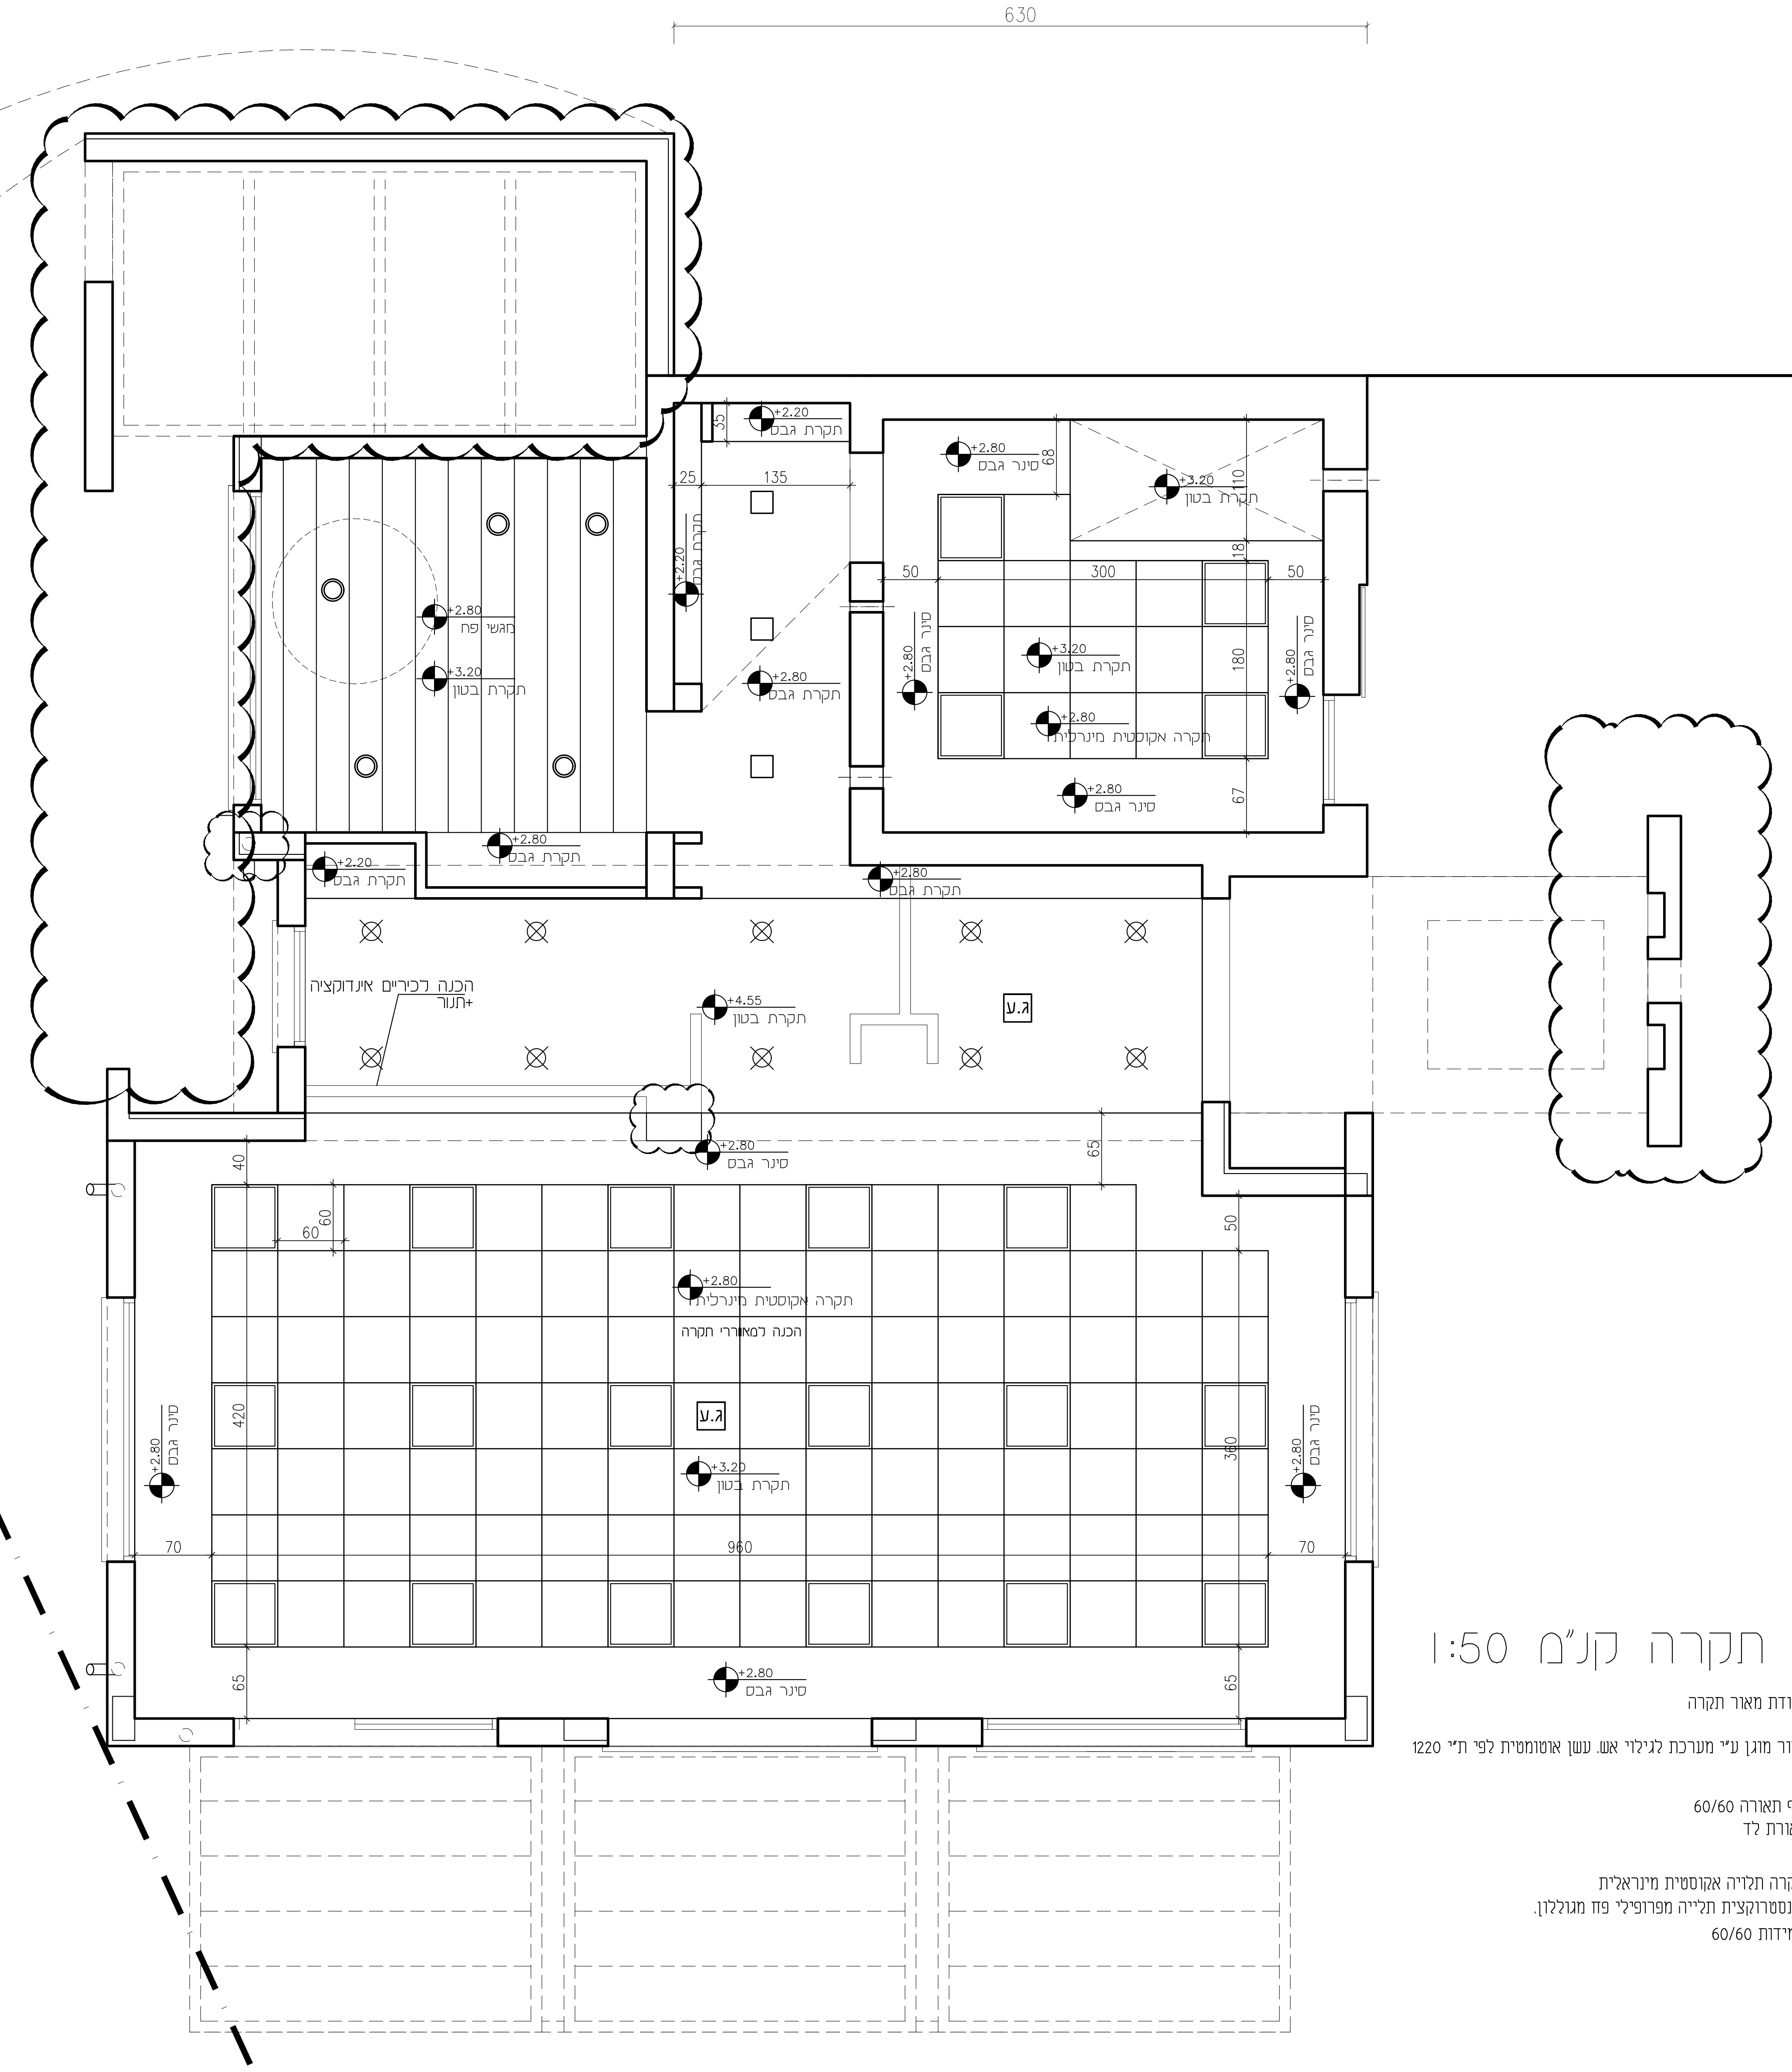
630
+2.20 תקרת גבס
35
25
135
+2.20 תקרת גבס
+2.80 מגשי פח
+3.20 תקרת בטון
+2.80 תקרת גבס
+2.80 סינר גבס
68
+3.20 תקרת בטון
110
18
50
300
50
+2.80 סינר גבס
+3.20 תקרת בטון
180
+2.80 תקרה אקוסטית מינרלית
+2.80 סינר גבס
67
+2.80 סינר גבס
+2.80 תקרת גבס
+2.20 תקרת גבס
+2.80 תקרת גבס
הכנה לכיריים אינדוקציה +תנור
+4.55 תקרת בטון
ג.ע
+2.80 סינר גבס
40
65
60
60
+2.80 תקרה אקוסטית מינרלית
הכנה למאווררי תקרה
420
ג.ע
+3.20 תקרת בטון
360
50
+2.80 סינר גבס
+2.80 סינר גבס
70
960
70
65
+2.80 סינר גבס
65

תכנית תקרה קנ"מ 1:50

⊗	נקודת מאור תקרה
ג.ע	אזור מוגן ע"י מערכת לגילוי אש. עשן אוטומטית לפי ת"י 1220
☐	גוף תאורה 60/60 תאורת לד
☐	תקרה תלויה אקוסטית מינראלית קונסטרוקצית תלייה מפרופילי פח מגולוון. במידות 60/60

מס'	עדכון	תאריך
1	מזמין	23.03.21
2	עדכון	25.04.21
3	עדכון	31.05.21
4	סט למכרז	24.06.21
5	סט למכרז	08.08.21
6	סט למכרז	13.10.21

	נשלח אל	תאריך
1	מזמין	23.03.21
2	מזמין\יועצים\קבלן	25.04.21
3	מזמין\יועצים\קבלן	31.05.21
4	מזמין\יועצים\קבלן	24.06.21
5	מזמין\יועצים\קבלן	08.08.21
6	מזמין\יועצים\קבלן	13.10.21

הקבלן אחראי למידות ועליו לבקר אותן ולהודיע למתכנן על כל טעות, סטייה, סתירה או אי התאמה בטרם המשיך בעבודתו אין לקבוע גדלים ע"פ מדידה בשרטוט

המתכנן הינו הבעל הבלעדי של תכנית זו ושל זכויות היוצרים בה. אין לעשות כל שימוש בתכנית זו או ברעיונות הגלומים בה ללא אישור מראש ובכתב של המתכנן

המתכנן אינו אחראי על פיקוח ותכנון בתחומים השייכים ליועצים השונים - חשמל, קונסטרוקציה, מיזוג, קרקע, אינסטלציה, בטיחות, איטום ו/או כל יועץ אחר אשר ידרש לביצוע העבודה.

לעיון	למכרז	לביצוע
	■	

תכנית
תכנית תקרה

תאריך	קנ"מ
23.03.2021	1:50

גליון מס'	מפלס
2	+0.00

גן ילדים
כליל

16-107

דינור און אדריכלות
משרד 04.9584580 פקס 1534.9584580
אסנת 054.4818180 קרין 052.3926402
כמון ד.נ. בקעת בית הכרם 20112
www.dinuronn.com
dinur.onn@gmail.com