

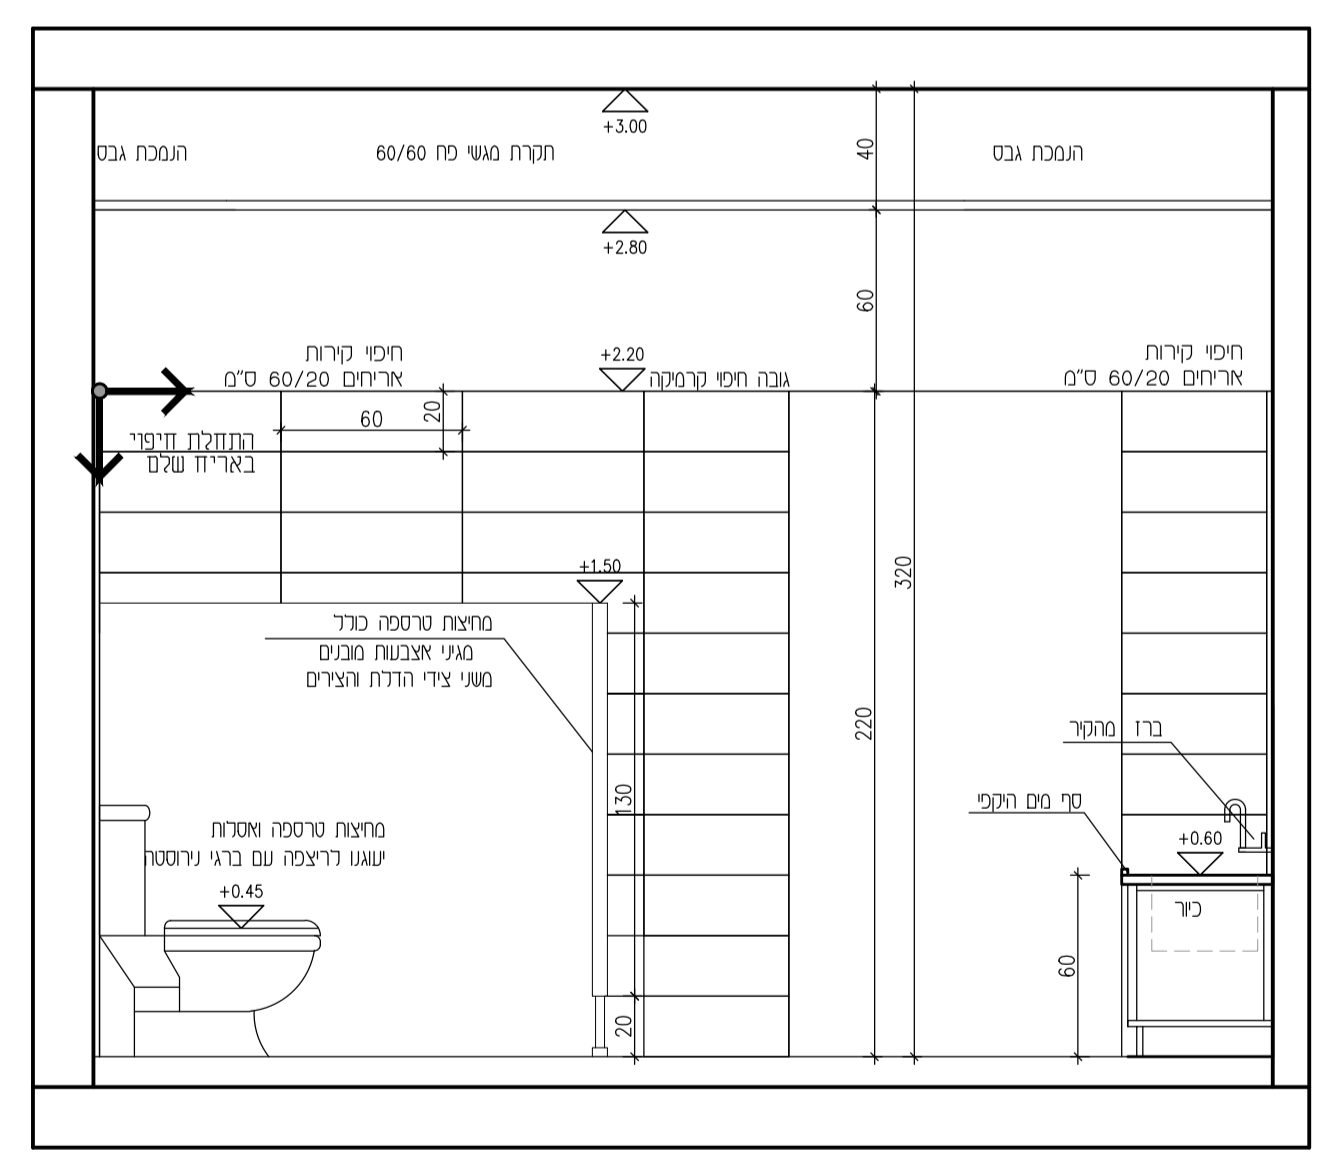


תאריך	מס' עדכון
23.03.21	1
25.04.21	2
31.05.21	3
24.06.21	4
08.08.21	5
13.10.21	6


תאריך	נשלח אל
23.03.21	1
25.04.21	2
31.05.21	3
24.06.21	4
08.08.21	5
13.10.21	6

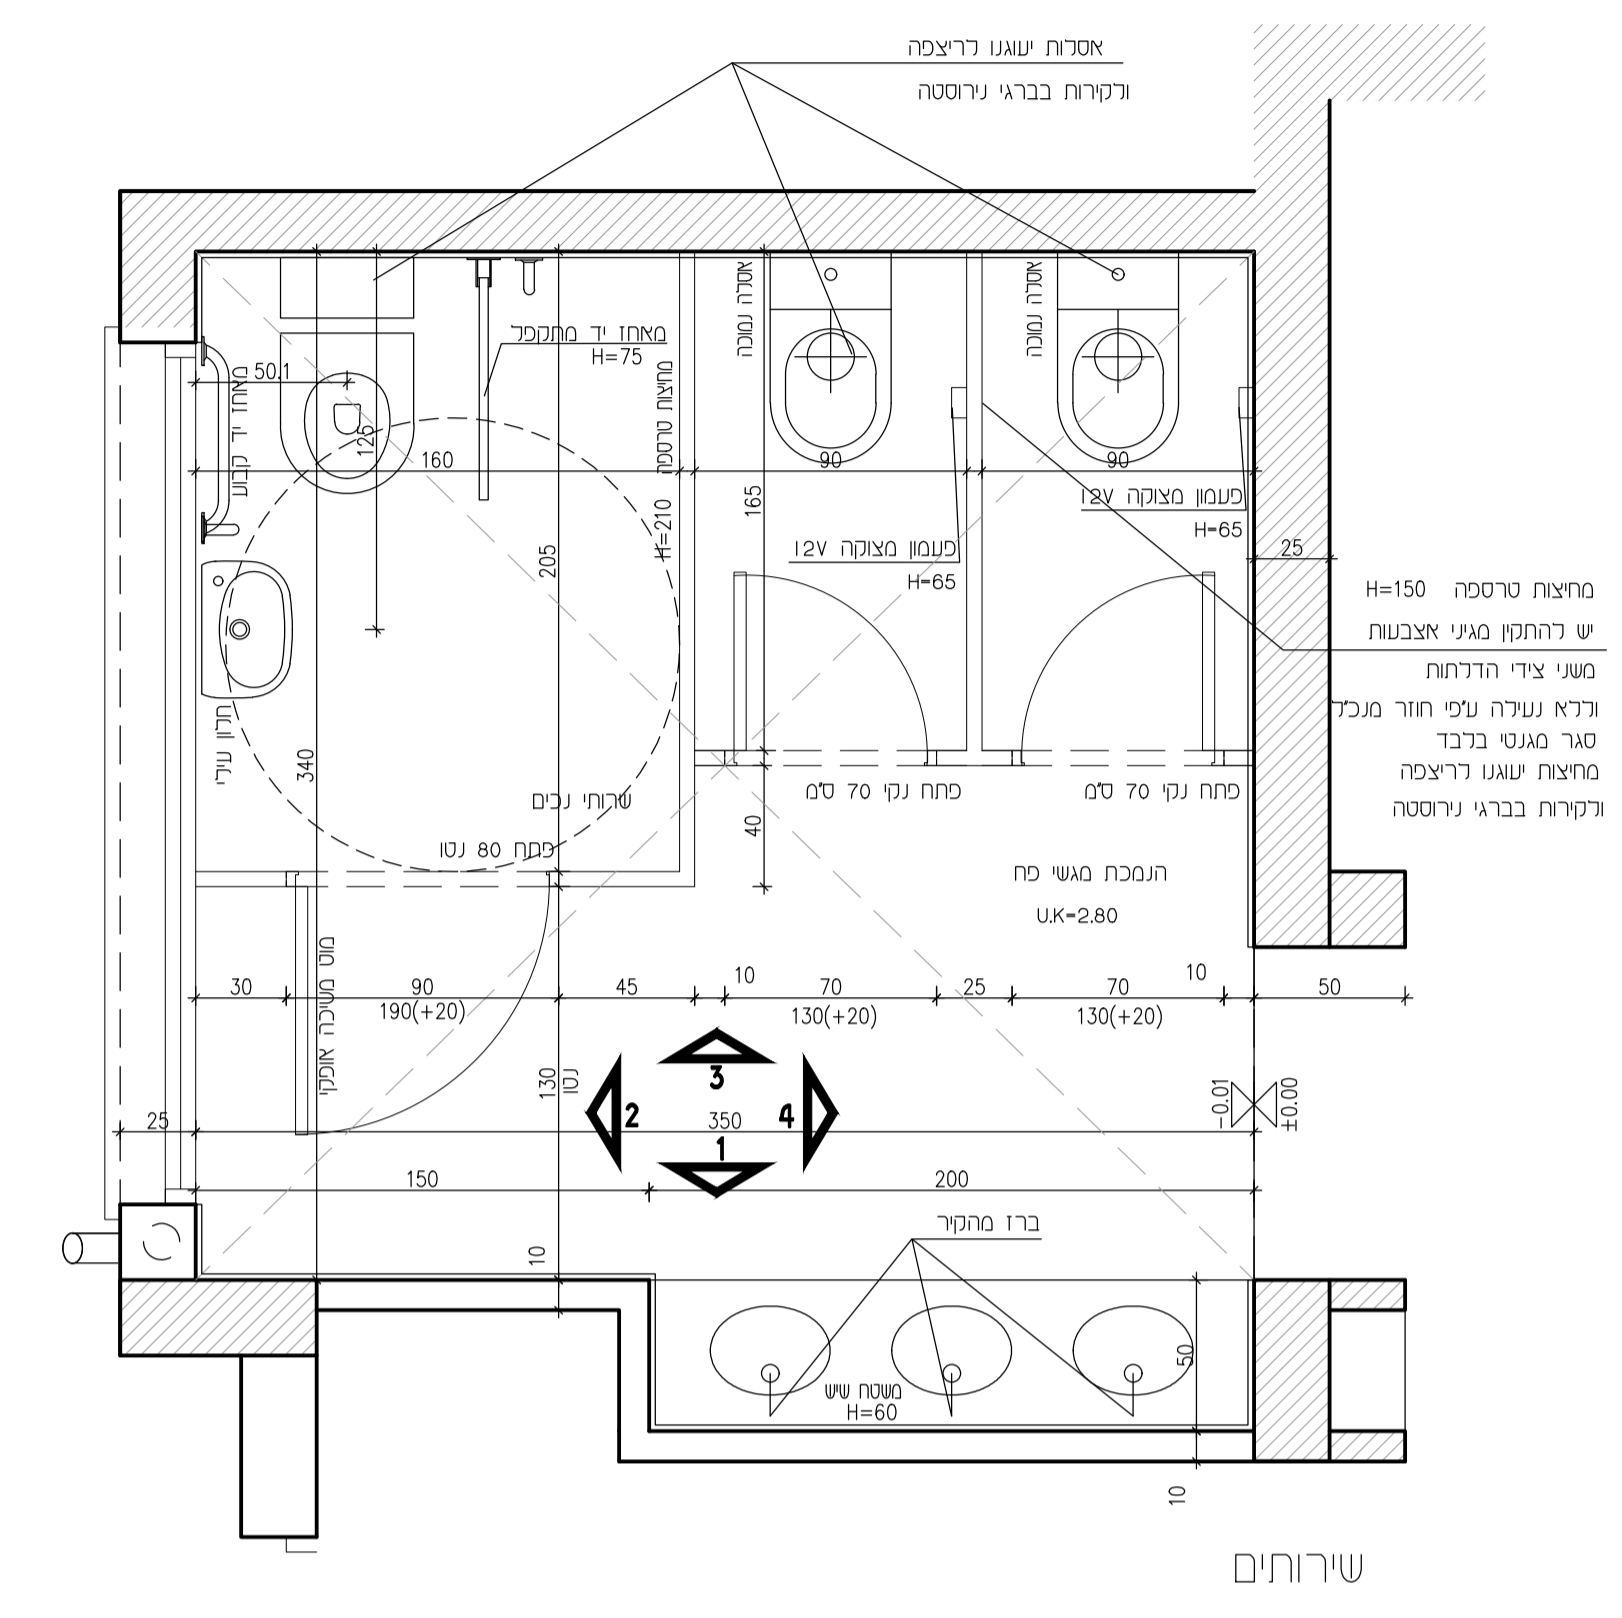


חזית 4

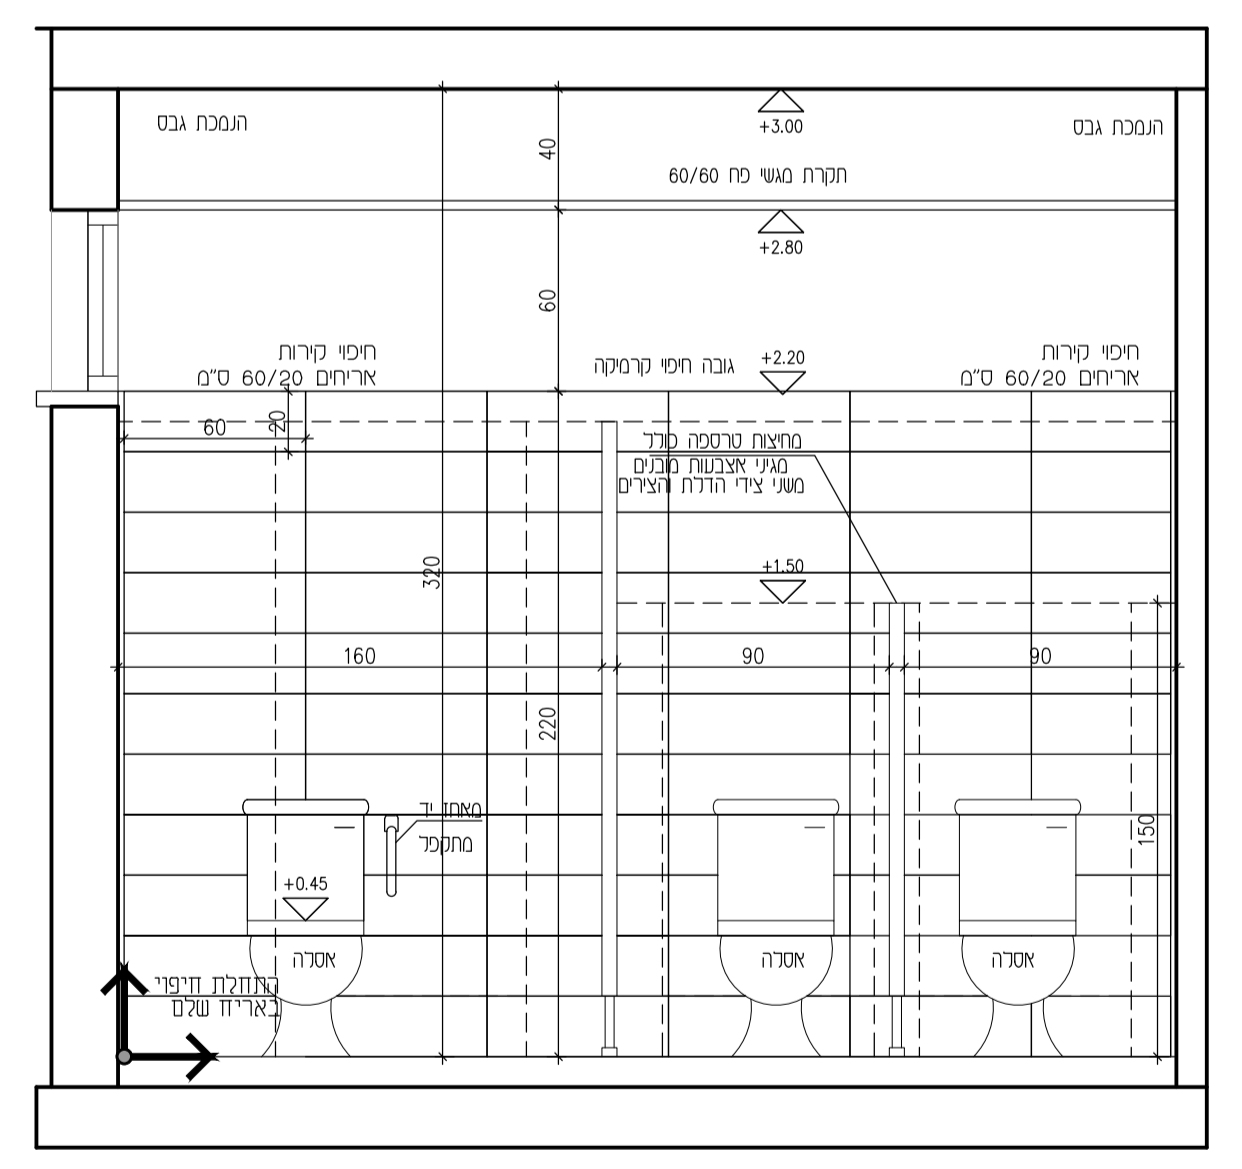

חזית 3

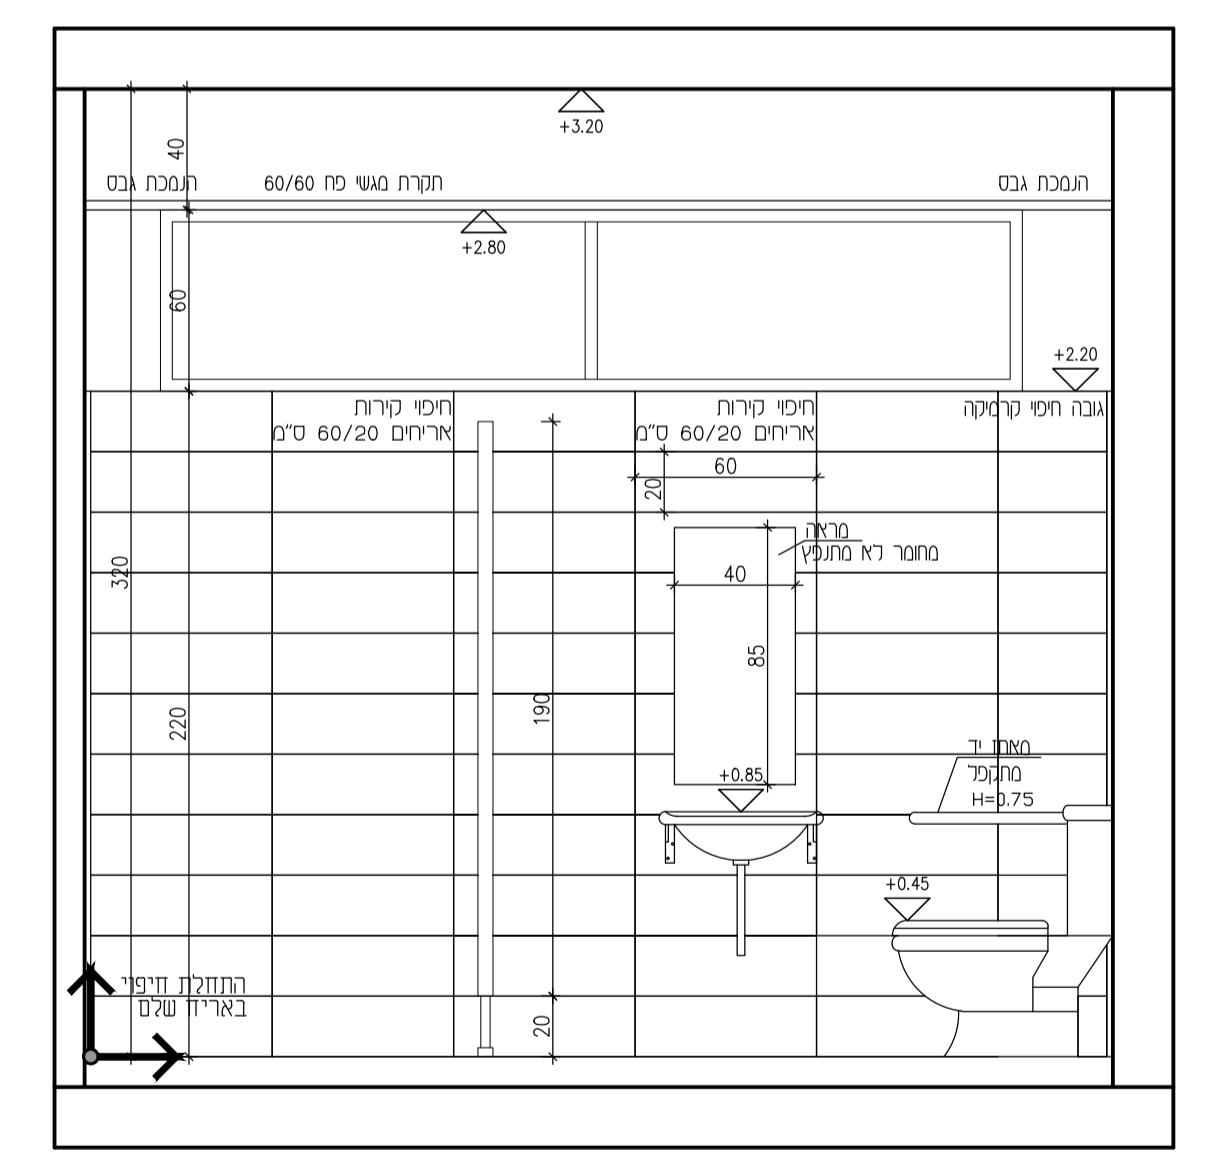

חזית 2

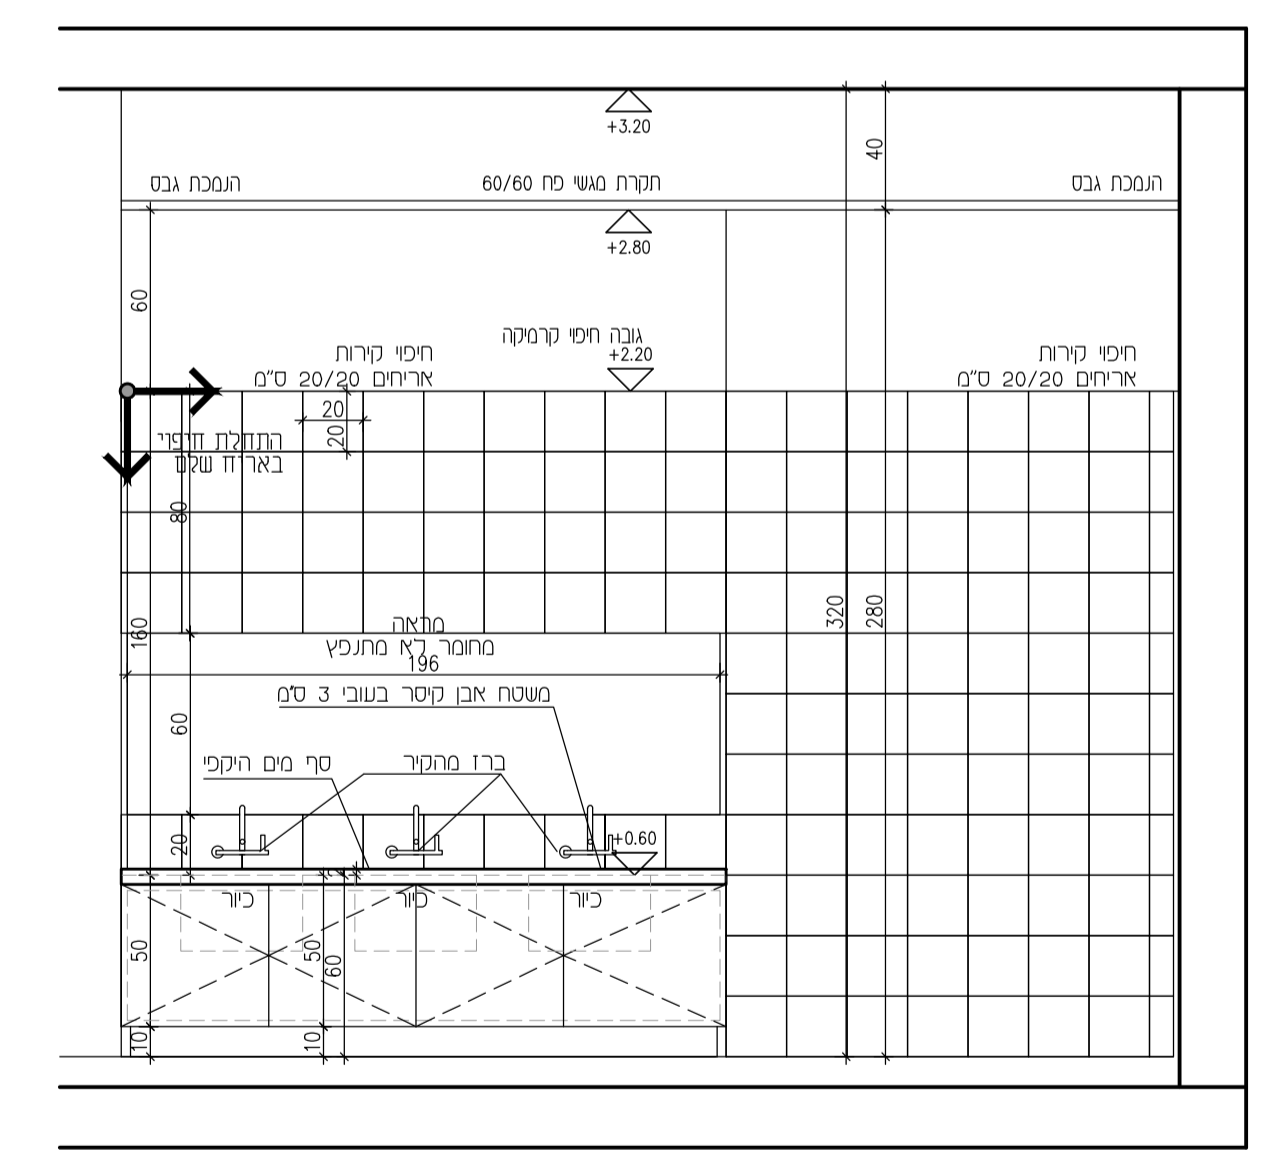

חזית 1

הקבלן אחראי למידות ועליו לבקר אתר ולודיע לזמכנו על כל משנה, סטייה, שחיה או אי התאמה בפרט המשיך בעבודתו אין לקבוע גדלים עפי מדידה בשטח

המזכנו רתו הבעל הבלעדי של תכנית זו ושל זכויות הוצרים בו אין משנה כי שינוש בתכנית זו אי ברעיונות רבלומים בה ללא אישור מראש ובכתב של המזכנו

המזכנו אינו אחראי על פיקוח ותכנון בתחומים ותיכים לזעפים השנים - חשמל, קונסטרוקציה, מיוג, קרקע, אינסולציה, נסיונות, איטום ורא כי יועק אחר אשר יורש לביצוע העבודה.

לעיון	למכרו	לביצוע
-------	-------	--------

תכנית פריסת שרותים

תאריך	קמ
23.03.2021	1:25

גליון מס	מסל
7	

קו ילדים כלל

107-16