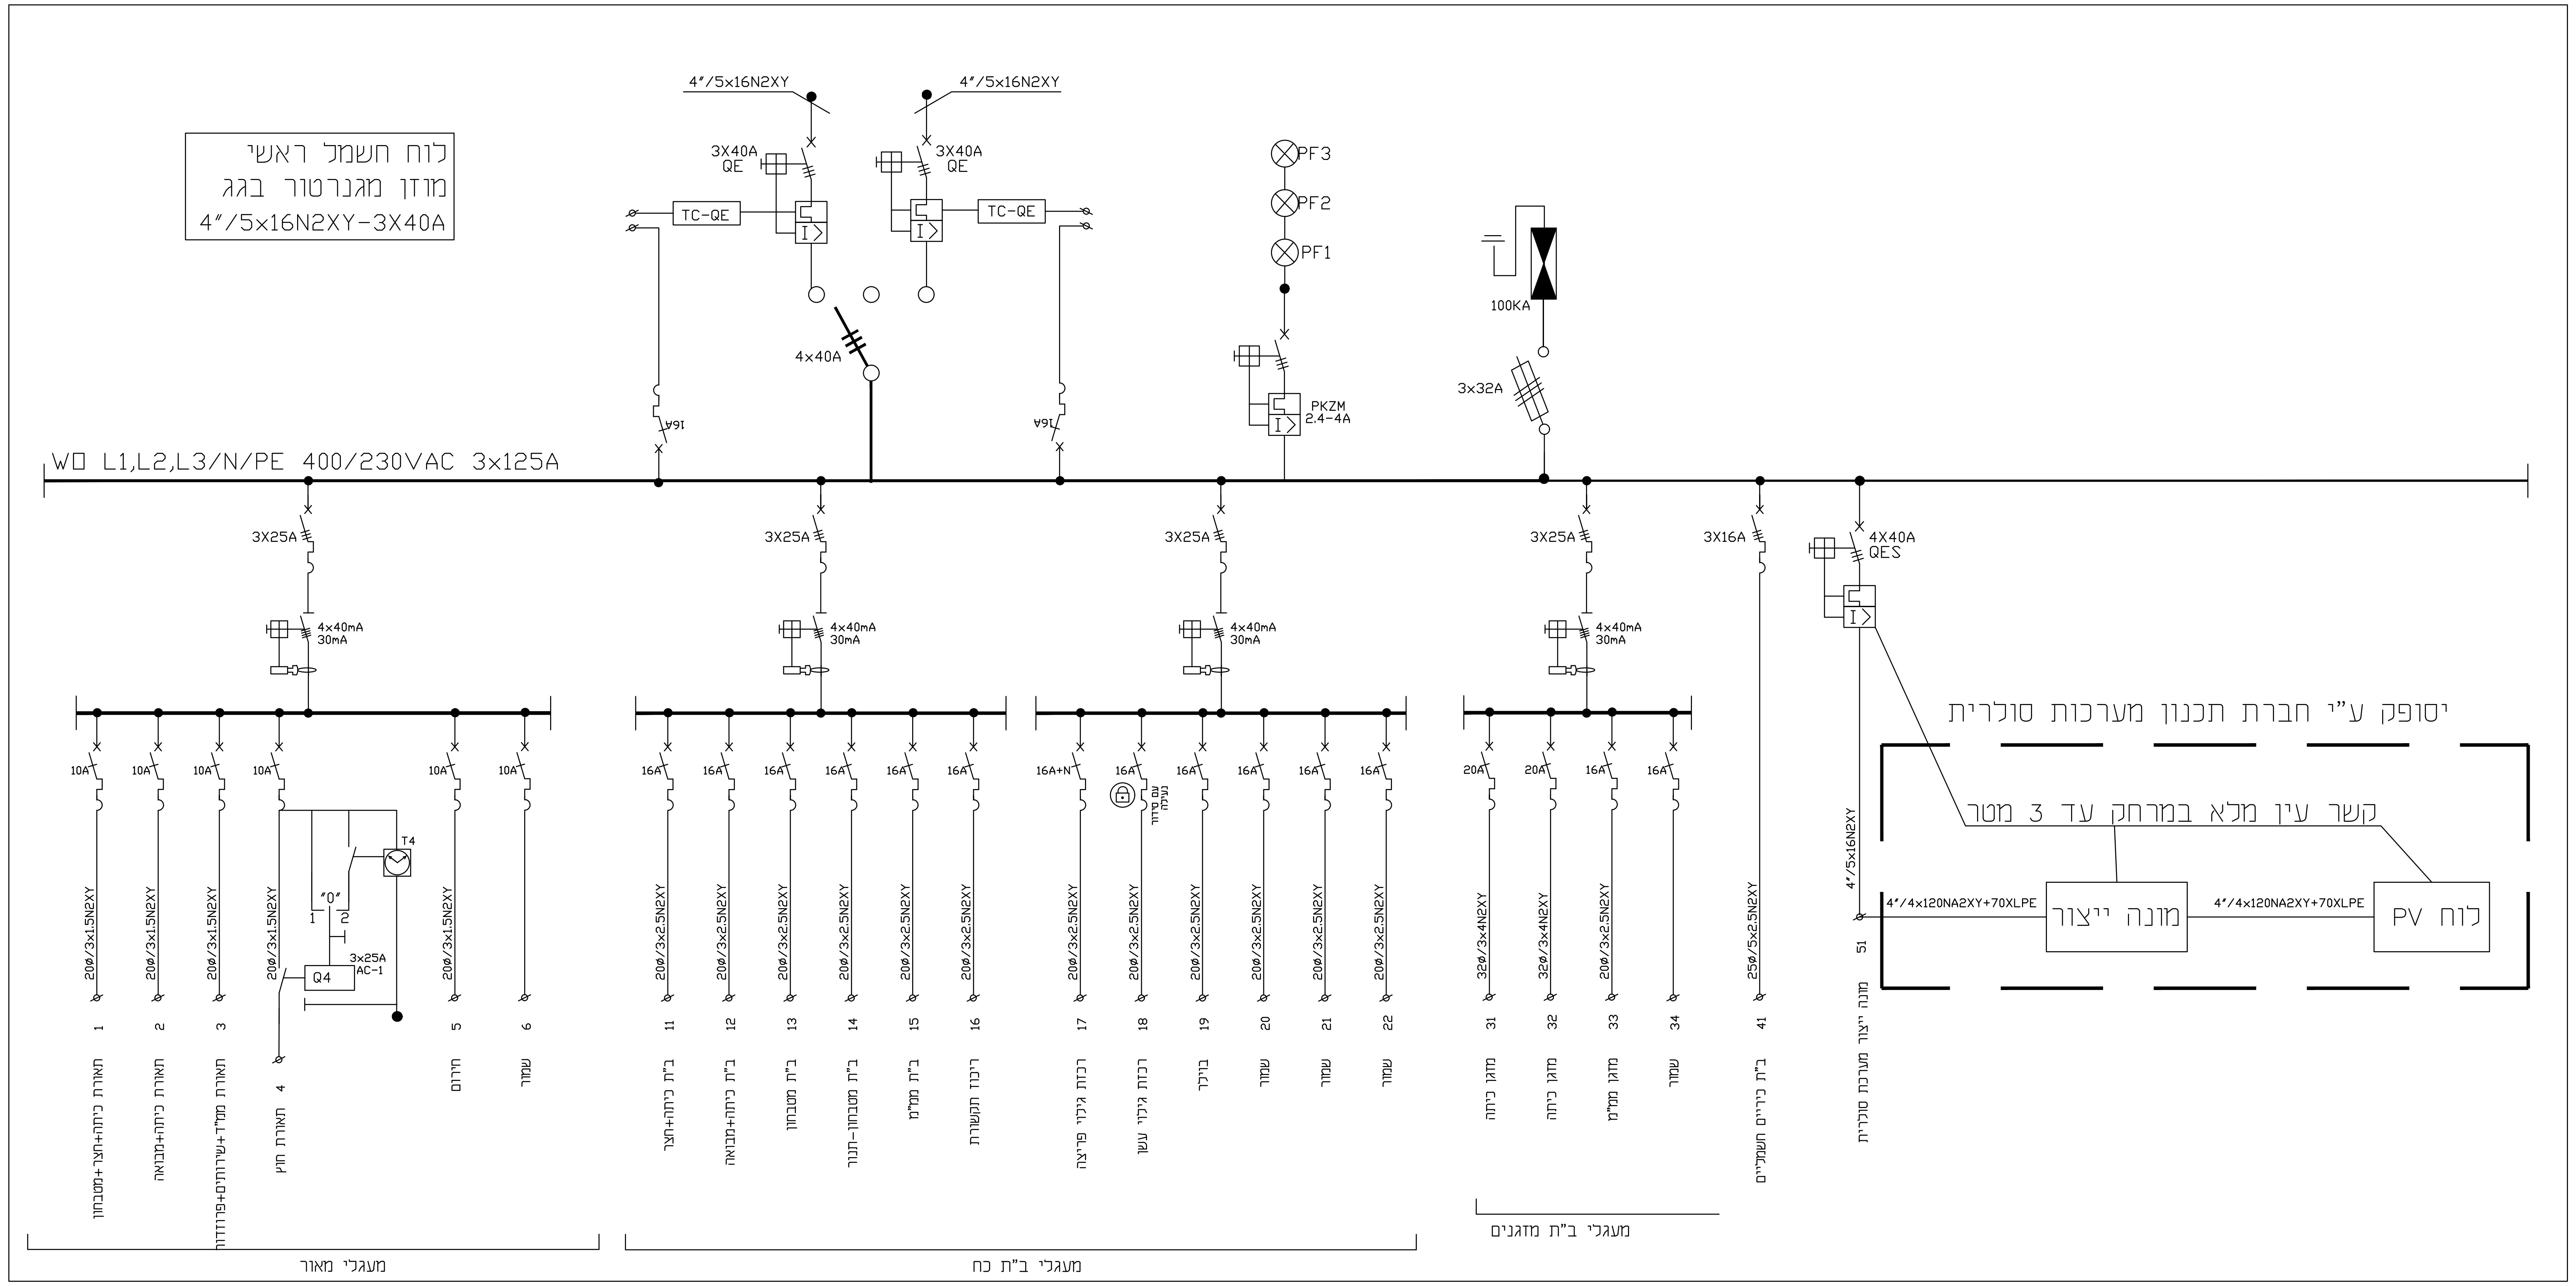
לוח חשמל ראשי
מוזן מגנרטור בגג
4"/5x16N2XY-3X40A
4"/5x16N2XY
4"/5x16N2XY
3X40A QE
3X40A QE
TC-QE
TC-QE
4x40A
16A
16A
PF3
PF2
PF1
PKZM 2.4-4A
100KA
3x32A
WD L1,L2,L3/N/PE 400/230VAC 3x125A
3X25A
3X25A
3X25A
3X25A
3X16A
4X40A QES
4x40mA 30mA
4x40mA 30mA
4x40mA 30mA
4x40mA 30mA
10A
16A
16A+N
20A
T4
"0"
1
2
3x25A AC-1
Q4
עם סידור נעילה
20ø/3x1.5N2XY
20ø/3x2.5N2XY
32ø/3x4N2XY
25ø/5x2.5N2XY
4"/5x16N2XY
1 תאורת כיתה+חצר+מטבחון
2 תאורת כיתה+מבואה
3 תאורת ממ"ד+שירותים+פרוזדור
4 תאורת חוץ
5 חירום
6 שמור
11 ב"ת כיתה+חצר
12 ב"ת כיתה+מבואה
13 ב"ת מטבחון
14 ב"ת מטבחון-תנור
15 ב"ת ממ"מ
16 ריכוז תקשורת
17 רכזת גילוי פריצה
18 רכזת גילוי עשן
19 בוילר
20 שמור
21 שמור
22 שמור
31 מזגן כיתה
32 מזגן כיתה
33 מזגן ממ"מ
34 שמור
41 ב"ת ניידים חשמליים
51 מונה ייצור מערכת סולרית
מעגלי מאור
מעגלי ב"ת כח
מעגלי ב"ת מזגנים
יסופק ע"י חברת תכנון מערכות סולרית
קשר עין מלא במרחק עד 3 מטר
4"/4x120NA2XY+70XLPE
4"/4x120NA2XY+70XLPE
מונה ייצור
לוח PV

רשימת תכניות

מס'	נושא
01	תכנית תאורה וגלוי אש
02	תכנית ב"ת חשמל ותקשורת
03	תכנית לוח חשמל
04	תכנית הארקת יסודות והזנות
05	תכנית תשתית חשמל ותקשורת בפיתוח

הערות

עות'	מ ע ן	תאריך

מהדורות

מס'	מ ה ו ת ה ש י נ ו י	תאריך	אישר
01	עדכון תכניות למכרז	23.6.21	ענאן
02	עדכון תכניות למכרז	24.6.21	ענאן
03	עדכון תכניות לפי תכנית בטיחות	5.10.21	ענאן
04	עדכון תכניות לפי בקשת יועצת בטיחות	4.3.22	ענאן

מהדורה מס' 04

מזמין:
מועצה אזורית מטה אשר

שם הפרויקט:
גן ילדים כליל

נושא הגליון:
תכנית לוח חשמל

תכנן : מוהנד	שרטט : מוהנד	אישר : ענאן
תאריך:17.6.21	תאריך: 17.6.21	תאריך: 17.6.21

מס' גליון
E 0 3

מס' עבודה: 0920/49

תת-ספריה במחשב
T:\dwg\CU920\49

שם קובץ	לביצוע	למכרז	לעיון	לאישור
E-ALL	☐	☑	☐	☐
ק.מ. ---				

מערכת ניהול איכות מאושרת
ת"י ISO 9001 2008
מכון התקנים הישראלי

ענאן בטחיש מהנדס חשמל בע"מ
טלפון: 04-6461563 פקס: 04-6452750
רח' פאולוס השישי 114/67 ת.ד. 50141 - נצרת 1616002
E.MAIL- info@bathish.info