


רשימת נגרות - גן ילדים, כליל


				תאריך		מס' עדכון
				23.03.21	1	עדכון כללי
				25.04.21	2	עדכון כללי
גודל	כמות	שם חדר	שם הפריט	31.05.21	3	עדכון כללי
200/50	1	שירותים	ארון מתחזק לכיור	24.06.21	4	סט למכרז
350/65	1	מטבח	ארון מטבח	08.08.21	5	סט למכרז
255/25	1	מבואת ממ"מ	ארון אחסון	13.10.21	6	סט למכרז
		כיתה	תליית תיקים		7	
350/40	1	כיתה	תאי אחסון		8	
100/200	1	ממ"ד	דלת ציר - פנים ממ"ד		9	
					10	
				תאריך		נשלה אל
				23.03.21	1	מזמין וקבלן יועצים
				25.04.21	2	מזמין וקבלן יועצים
				31.05.21	3	מזמין וקבלן יועצים
				24.06.21	4	מזמין וקבלן יועצים
				08.08.21	5	מזמין וקבלן יועצים
				13.10.21	6	מזמין וקבלן יועצים
					7	
					8	
					9	
					10	
<p>הקבלן אחראי למידות ועליו לבקר אותן ולהודיע למתכנן על כל טעות, סטייה, סתירה או אי התאמה בטרם המשך בעבודתו אין לקבוע גדלים ע"פ מדידה בשרטוט המתכנן הינו הבעל הבלעדי של תכנית זו ועל זכויות היוצרים בה. אין לעשות כל שימוש בתכנית זו או ברעיונות הגלומים בה ללא אישור מראש ובכתב של המתכנן</p>						
לעיון		למכרז	לביצוע			
תכנית רשימת נגרות						
תאריך		קני"מ				
23.03.2021		1:20				
גליון מס'		מפלס				
103						
גן ילדים כליל						
16-107						
<p>דינור און אדריכלות</p> <p>משרד 04.9584580 פקס 1534.9584580 אשדוד 054.4818180 קרית 052.3926402</p> <p>כחן ד.ג. בקעת בית הכרם 20112 www.dinur.com dinur.onn@gmail.com</p>						

הערות כלליות:


1. גוון לבחירה - לפי בחירת הלקוח.
2. מידות סופיות עפ"י מדידה בשטח.
3. דלתות מותקנות עם מגיני אצבעות, סטופר עילי/תחתון ומשאבת שמן

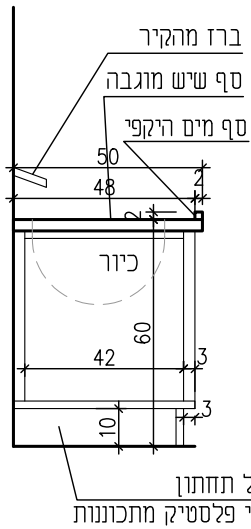

חזית

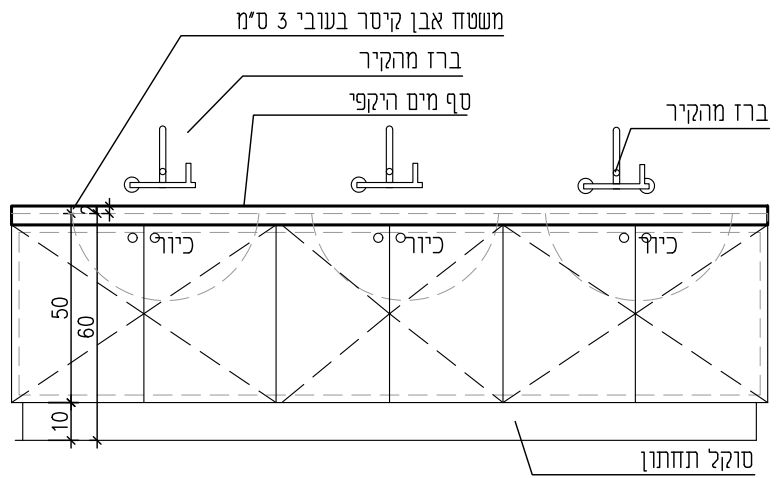


חזית קדמית

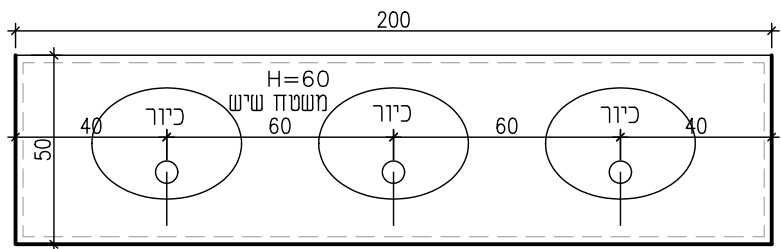

תוכנית


פרטים מס' נה-1	תאור	ארונות מתחת לכיור ילדים / דפנות הארון - צד, גב, תחתית וחזית עשויים סנדוויץ בעובי 18 מ"מ, מצופים פורמאיקה מ 2 הצדדים.	פרופילים
מיקום שירותים	פרוזל	סוגל תחתון - סנדוויץ מצופה פורמאיקה קנטיים - P.V.C קשיח בעובי 1.5 מ"מ.	משקוף
מידות 200/50 H=60	צירים משול ידיות	פרזול - מסילות / צירים תוצרת בלורן צירים לפתיחה של 110 מעלות. ידיות עפ"י בחירת האדריכל	זכוכית
כמות 1		מנועל על כל זוג דלתות	סטופר
קני" 1 : 20			
תאריך הפקה 23.03.2021	הערות	מידות סופיות ע"פ מדידה בשטח	
16-107			

דינור און אדריכלות
 משרד 04.9584580 פקס 1534.9584580
 אסנה 054.4818180 קרין 052.3926402
 כמון ד.ב. בקעת בית הכרם 20102
 www.dinuron.com
 dinur.on@gmail.com

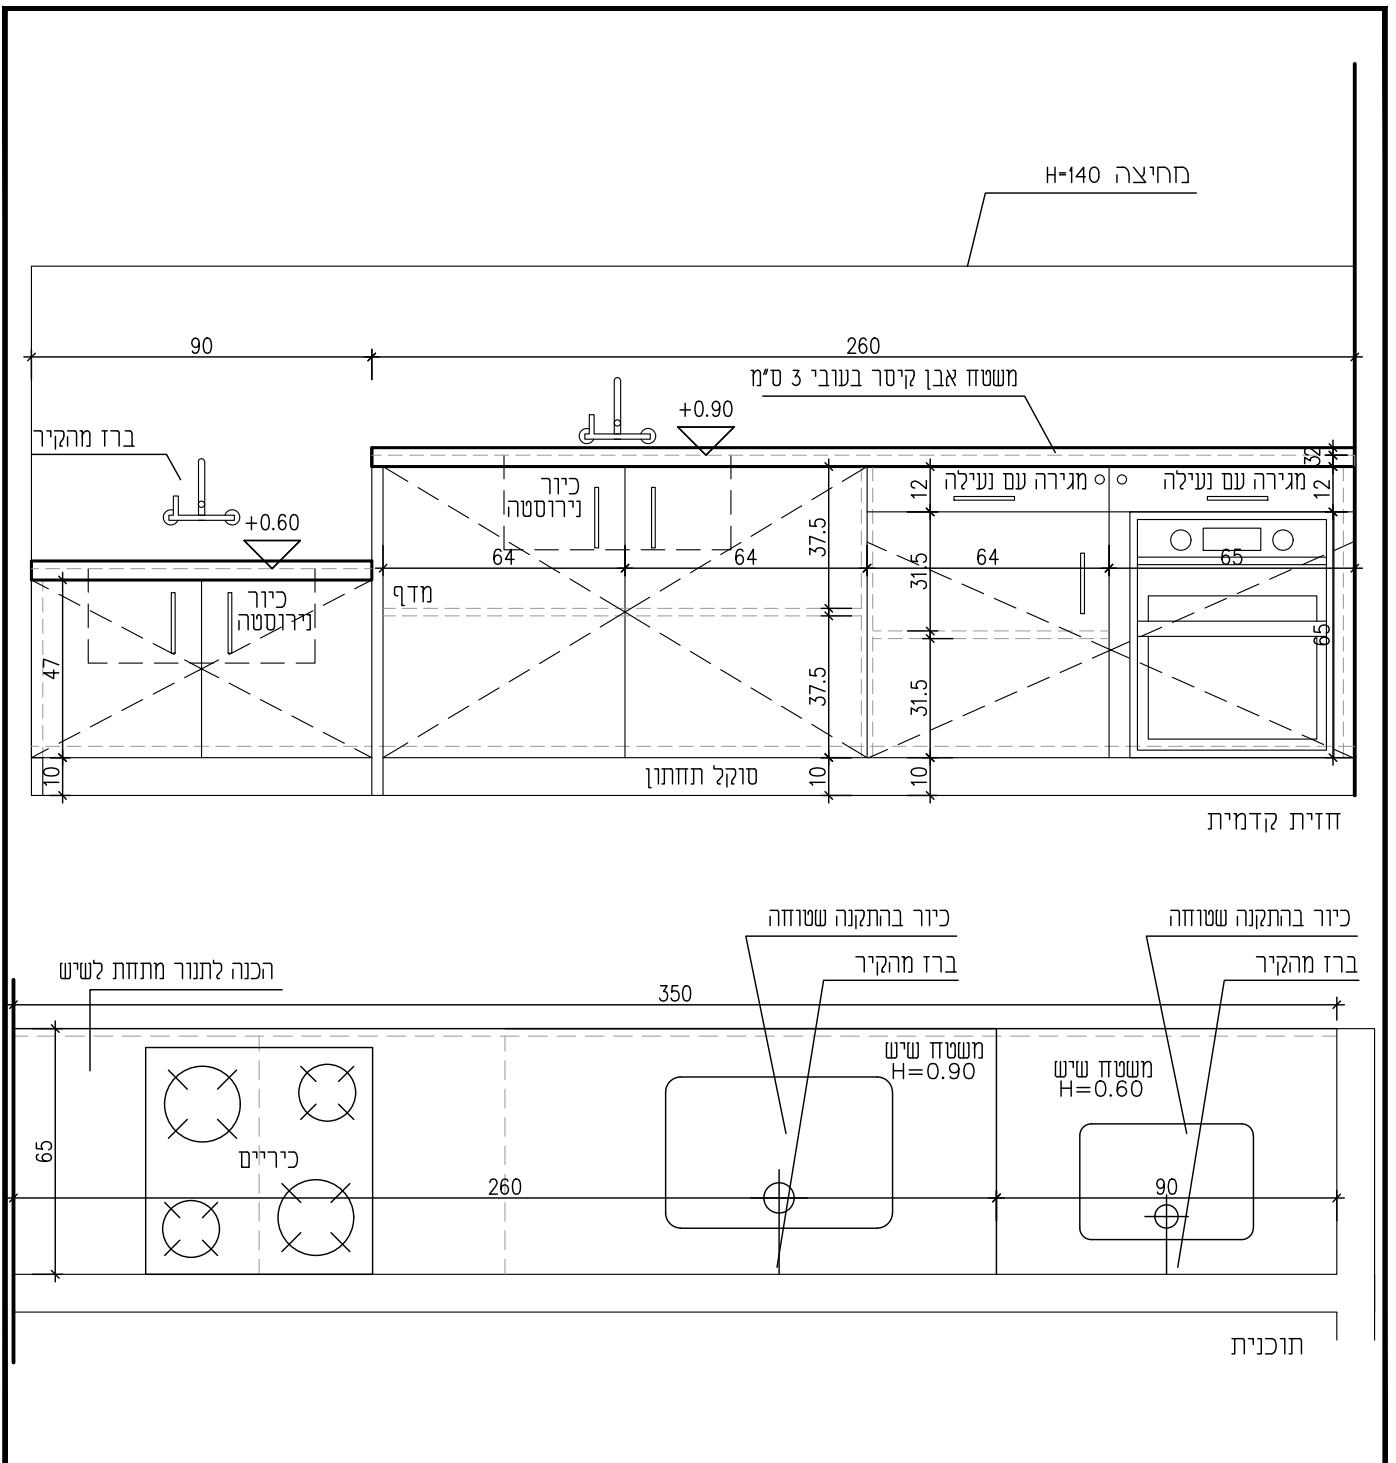


פרט מס'	תאור	ארונות מטבח מתחת לכיור	פרופילים
נה-2			
מיקום		דפנות הארון - צד, גב, תחתית וחזית	משקוף
מטבחון	פרזל	עשויים סנדוויץ בעובי 18 מ"מ, מצופים פורמאיקה מ 2 הצדדים	
מידות	צירים מנעול ידיות	קנטים - P.V.C קשיח בעובי 1.5 מ"מ. סוגל תחתון - סנדוויץ מצופה פורמאיקה פרזל - מסילות / צירים תוצרת בלורן	זכוכית
כמות		ידיות - לפי בחירת האדריכל.	סטופר
קני"מ			
1 : 20			
תאריך הפקה	הערות	מידות סופיות ע"פ מדידה בשטח	
23.03.2021			
16-107			

דינור און אדריכלות
 משרד 04.9584580 פקס 1534.9584580
 אסנח 054.4818180 קרין 052.3926402
 כמון ד.ב. בקעת בית הכרם 2012
 www.dinuronn.com
 dirur.ann@gmail.com

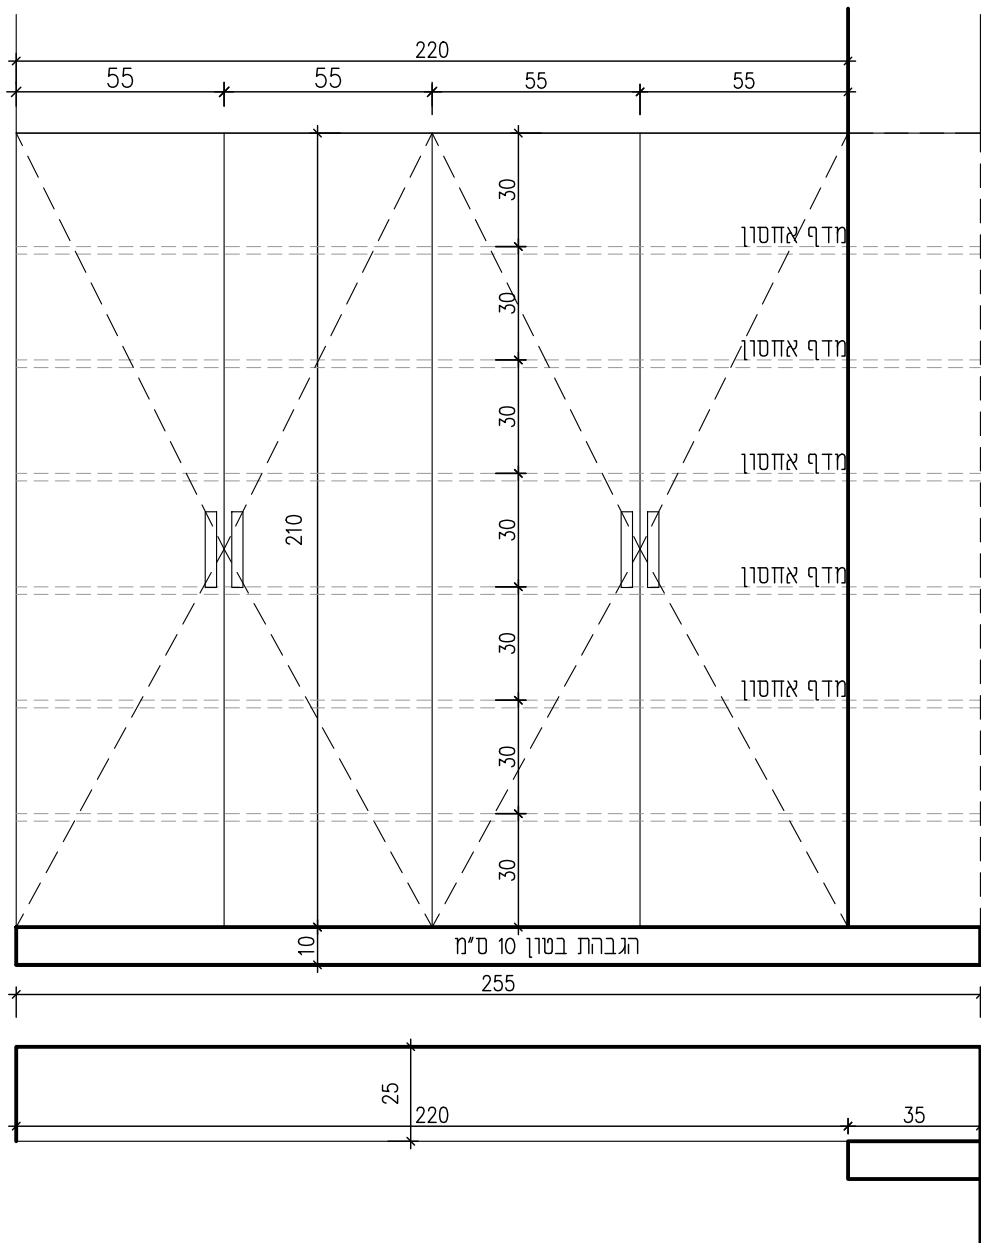

	פרופילים	ארון אחסון - 4 כנפיים לפתיחה צירית	תאור	פריט חס' נה-3
	משקוף	דפנות הארון - צד, גב, תחתית עשויים סנדוויץ בעובי 18 מ"מ, מצופים פורמאיקה מ 2 הצדדים. חזית וקנטים קדמיים	פרזול	מיקום מבואת מנ"מ
	זכוכית		צירים מנעול ידית	מידות 255/25 H=210
	סטופר	פרזול - צירים תוצרת בלורן		כמות 1
				קני"ח 1 : 20
		מידות סופיות ע"פ מדידה בשטח	הערות	תאריך הפקה 23.03.2021
דינור און אדריכלות משרד 04.9584580 פקס 1534.9584580 אסוח 054.4818130 קרין 052.3926402 ד.ה. בקעת בית הכרם 2012 כמון www.dinuronn.com dinur.ann@gmail.com				16-107


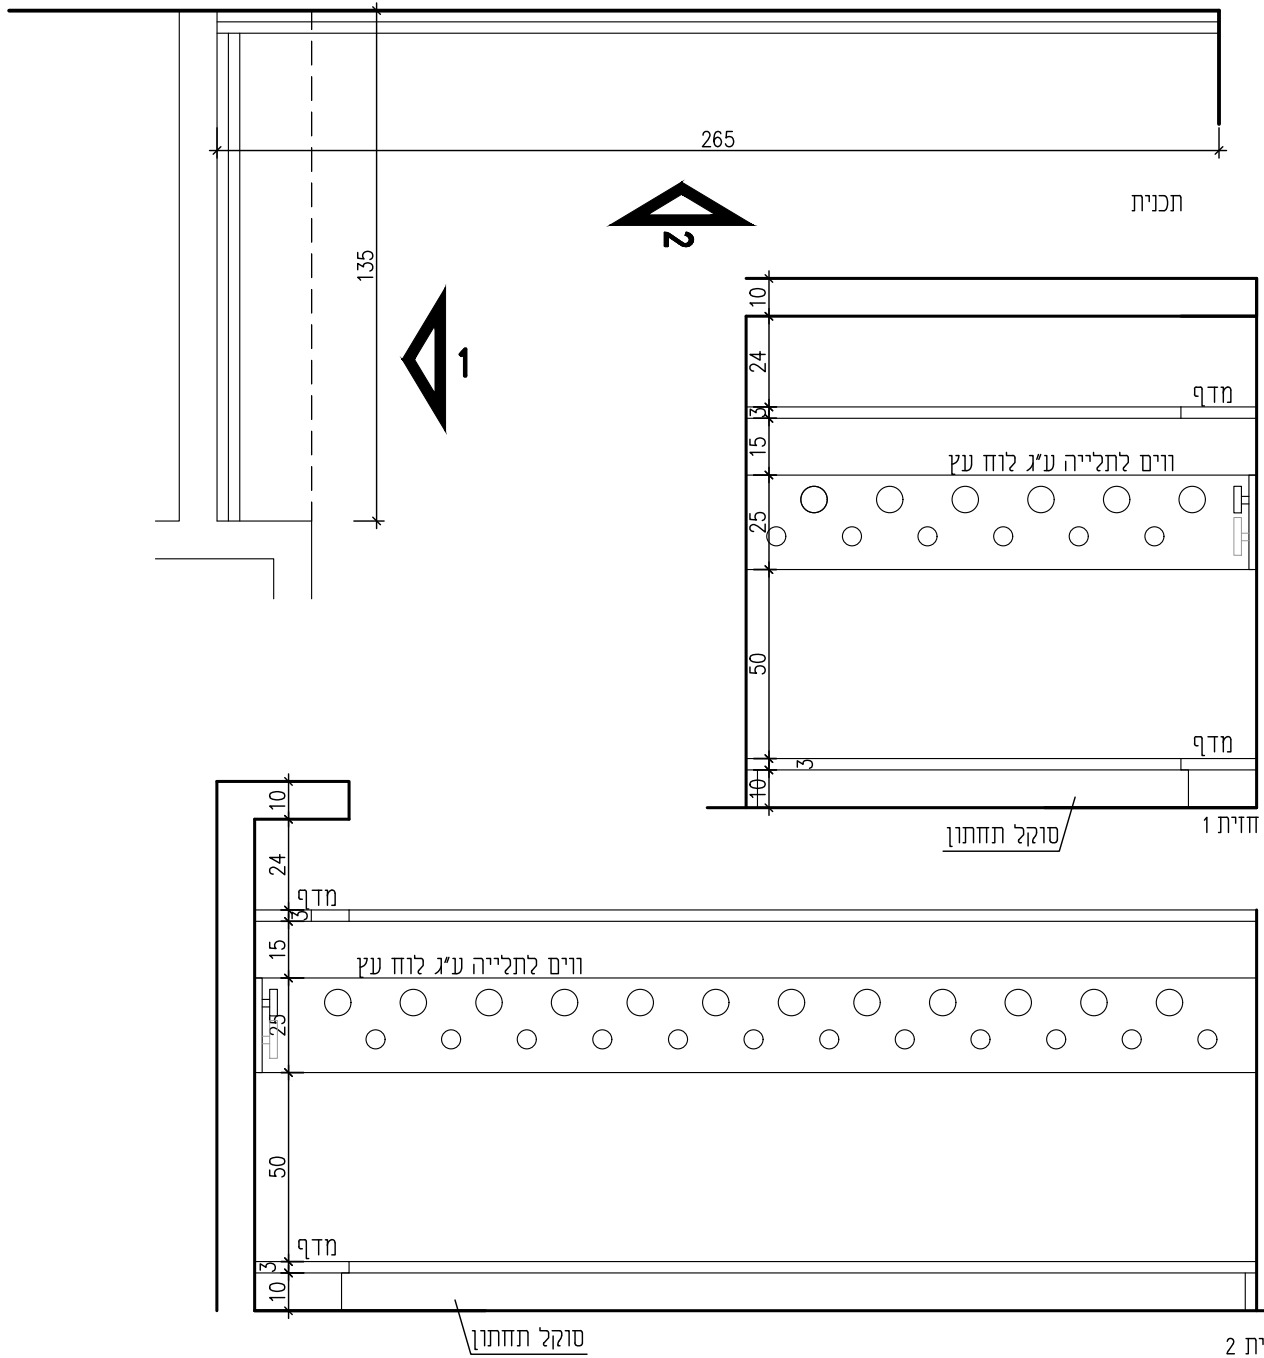


פרטים מס' 4- J	תאור	מתלה מעילים ותיקים לוח סנדוויץ מצופה פורמיקה בגובה 25 ס"מ ועליו מתלים מעץ	פרופילים
מיקום מבואת כניסה	פרזול		משקוף
מידות	צירים מנעול ידית		זכוכית
כמות		תלייה כל 10 ס"מ בין מתלה למתלה	סטופר
קני"מ 1 : 20			
תאריך הפקה 23.03.2021	הערות	מידות סופיות ע"פ מדידה בשטח	
16-107			

אדריכלות


דינור און

משרד 04.9584580
פקס 1534.9584580
אסות 054.4818180
קדין 052.3926402
ד.ב. בקעת בית הכרם 2012
www.dinuronn.com
dinur.enn@gmail.com

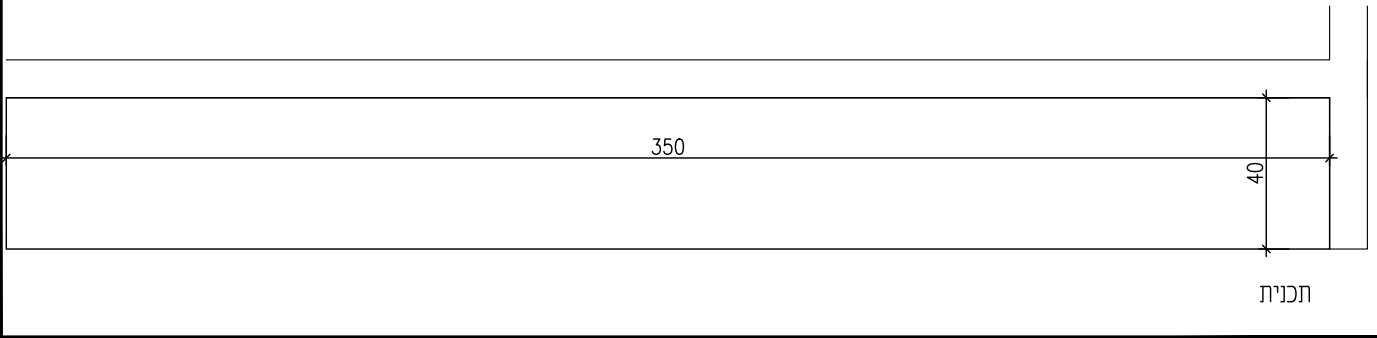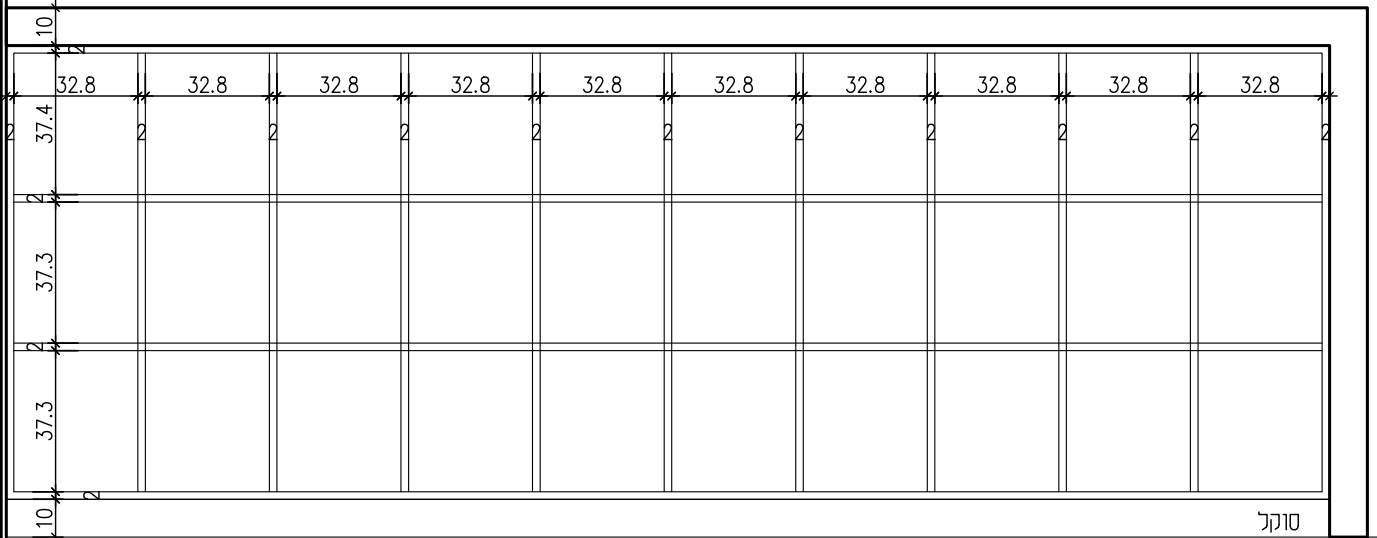

פרופילים	תאי אחסון	תאור	פריט מס' 5- J
	דפנות הארון - צד גב, תחתית וחזית עשויים סנדוויץ בעובי 18 מ"מ, מצופים פורמאיקה מ 2 הצדדים.		מיקום חלל כיתה
משקוף	קונטים - P.V.C קשיח בעובי 1.5 מ"מ. סוקל תחתון - סנדוויץ מצופה פורמאיקה	פרזל	מידות 350/40 H=130
זכוכית		צירים מנעול ידית	כמות
סטופר			קני"מ 1 : 20
		הערות	תאריך הפקה 23.03.2021
		מידות סופיות ע"פ מדידה בשטח	16-107

דינור און אדריכלות
 משרד 04.9584580 פקס 1534.9584580
 אסנה 054.4818180 קדין 052.3926462
 כמון ד.ו. בקעת בית הכרם 2012
 www.dinuronn.com
 dinur.onn@gmail.com

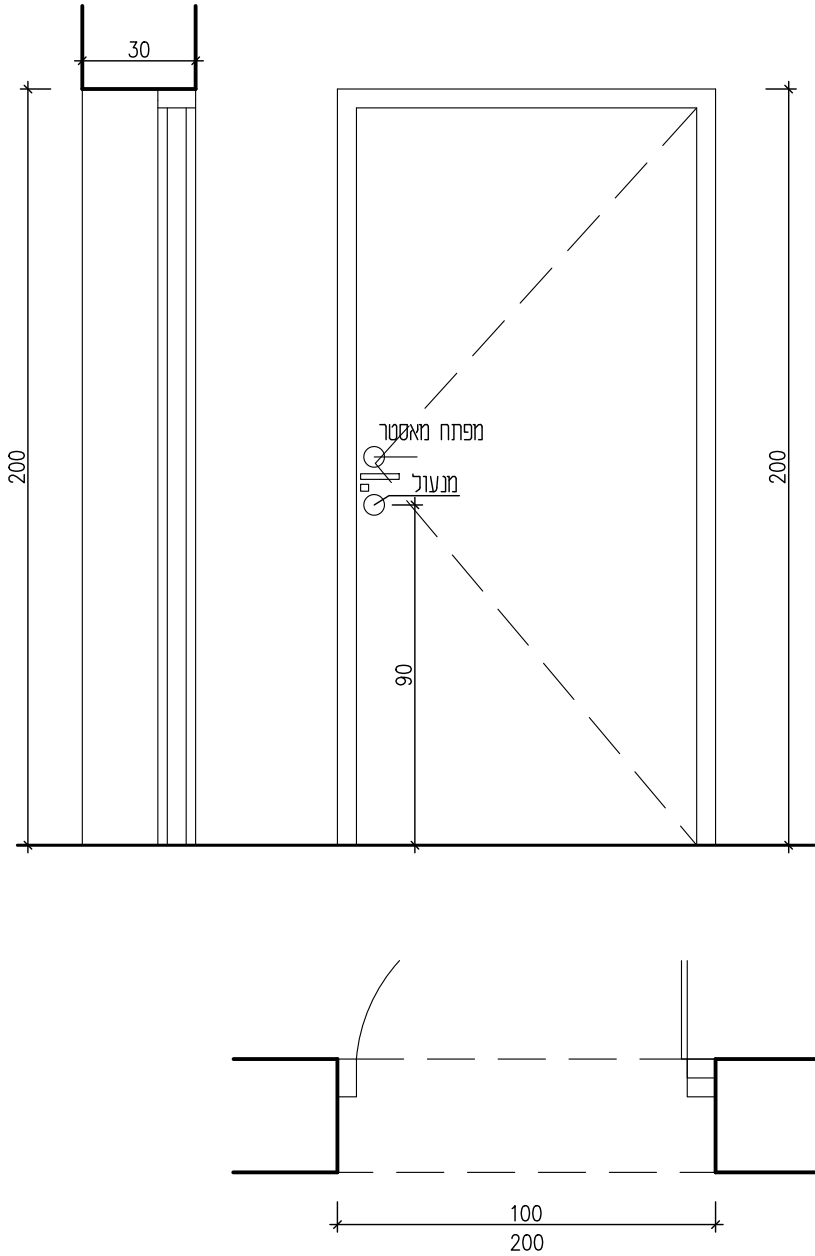

	פרופילים	דלת חד כנפית לפתיחה צירית כולל צוהר כנף מלאה 100% "פלקסבורד" עם חיפוי דיקט בעובי 5 מ"מ מכל צד. עובי הכנף לא יקטן מ 42 מ"מ מסגרת עץ גושני אלון או בוק מסריב לכנף חבי בעובי 10 מ"מ לפחות. הכנף מצופה פורמאיקה משני הצדדים, לוחות פורמאיקה מותאמים לתקן ישראלי 507 ותקן אירופאי EN-438. עובי מינימלי 0.7 מ"מ גמר טאפ, גוון עפ"י בחירת האדריכל.	תאור	פריט מס' נה-6
מותאם למשקוף מ"מ	משקוף	מחזיר קירי. מחזיר שמן - עליון. זרוע מספריים עם השהיית סגירה תוצרת DORMA מותאם למיקום רוחב ומשקל הכנף, דגם TS83 או ש"ע.	פרזול	מיקום דלת פנים מח"מ
צבע פוליאור או RAL בגוון ניגודי.	זכוכית	מטאקס 3 צירי פרפר מאלומיניום גמר מט משי חיבור בבורג פטנט ידיות TH-101 גמר ניקל מוברש ספק דומיטיל. ציילינדר: נעילה כפולה כחלק ממערכת GRAND MASTER KEY	צירים מנעול ידית	מידות 100/200
		גוון פורמאיקה לפי בחירת האדריכל.		כמות 1
				קני 1 : 20
			הערות	תאריך הפקה 23.03.2021
			מידות סופיות ע"פ מדידה בשטח	16-107

אדריכלות

דינור און

1534.9584580 פקס 04.9584580

משרד 04.9584580

052.3926402 קרין

אסתר 054.4818180

2012 ד"ר בקעת בית הכרם

כמון

www.dinuronn.com

dinur.ann@gmail.com